


PLANTA GENERAL

NOTA: TODAS LAS MEDIDAS SE VERIFICARÁN EN OBRA

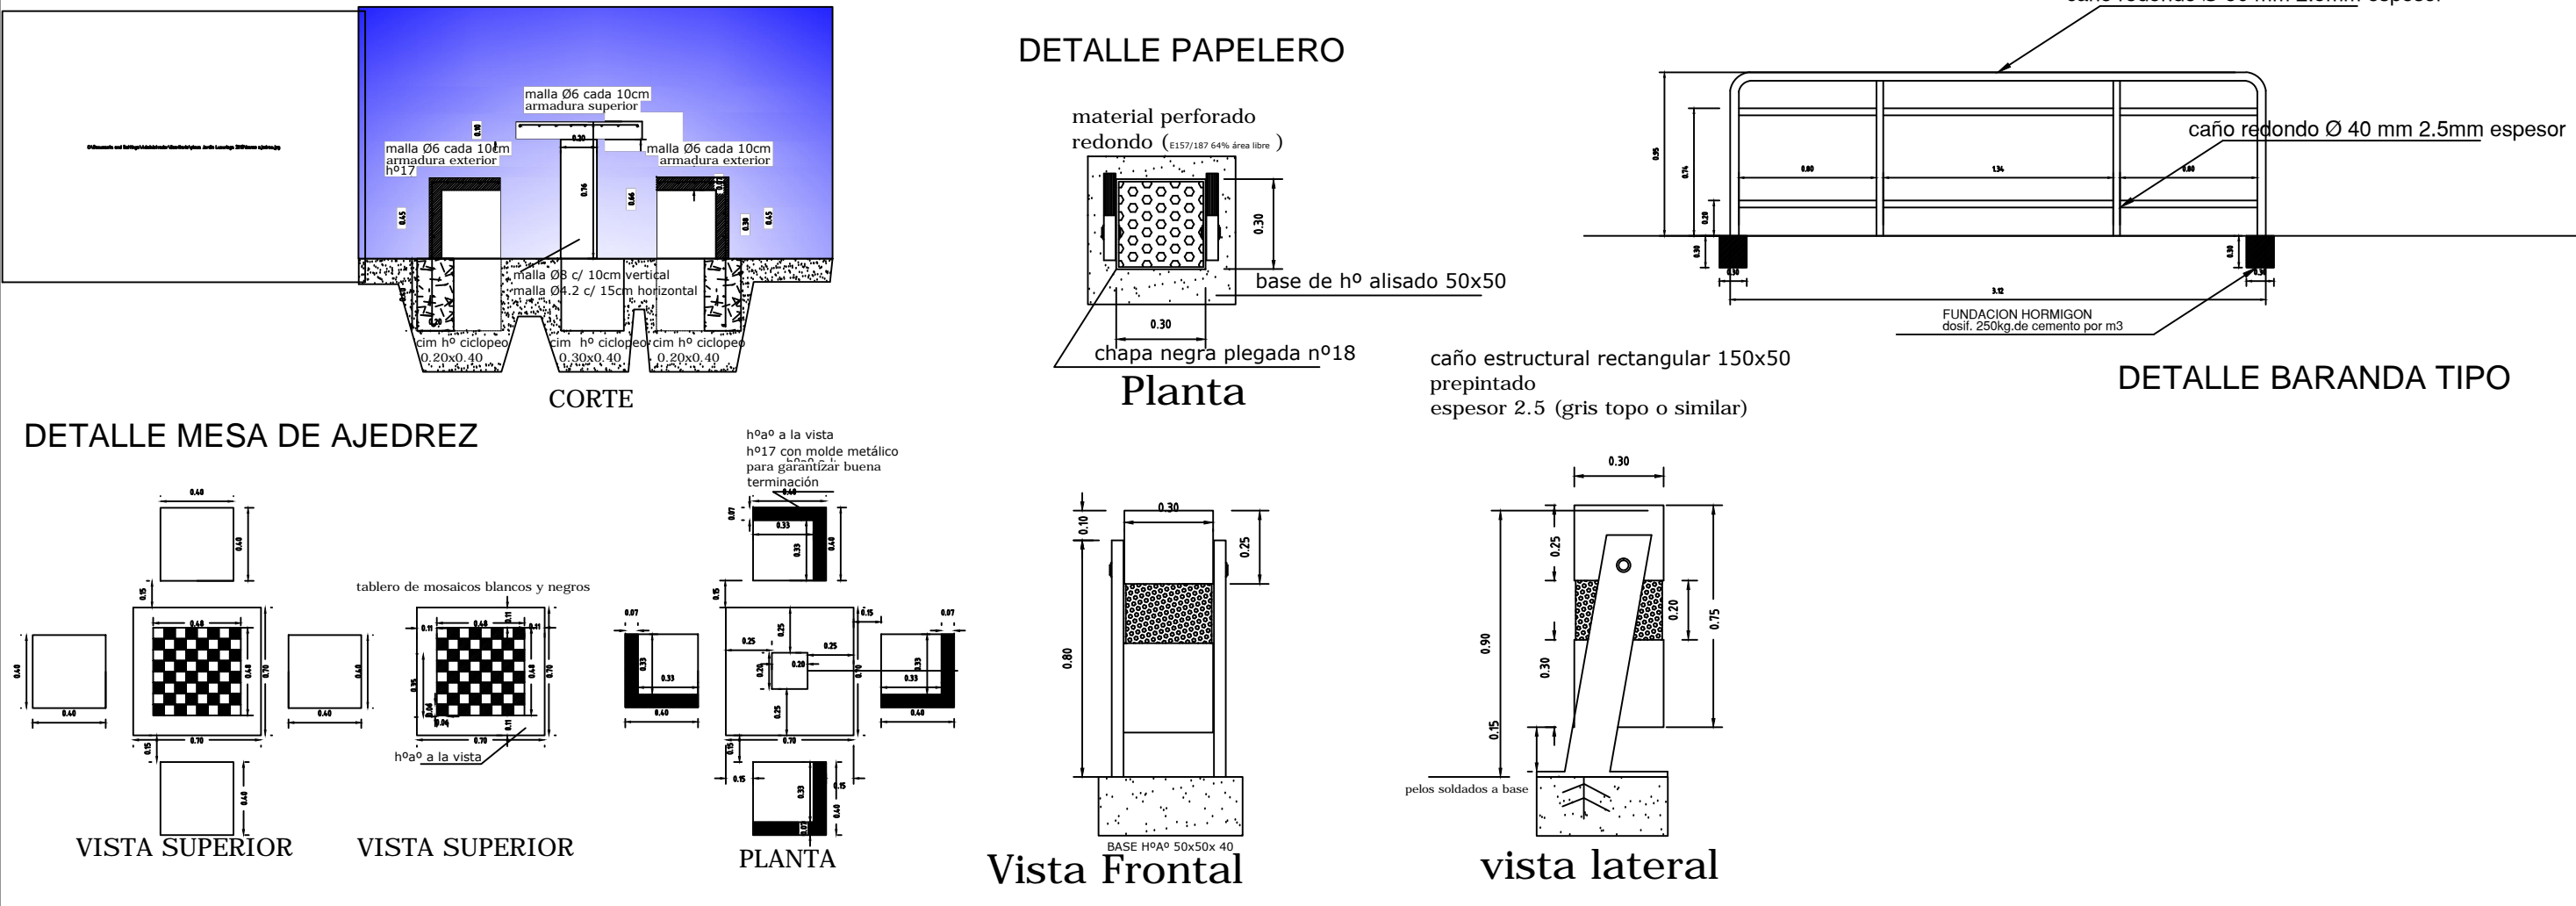

MUNICIPALIDAD DE MAIPÚ			
OBRA	REMODELACIÓN PLAZA VIEJO TONEL I		
UBICACIÓN	calle Barbera, Borgña, Cabernet, Savignon.		
PLANO	GENERAL		
PROYECTO			
CÁLCULO			
DIBUJO			
Jefe de Estudio y Proyecto			<div>North Arrow</div> <div>ESC. 1:250</div>
Jefe Dirección de Obras Públicas		Ing. DAMIAN GALDAME	
Sec. Infr. y Servicios		Ing. EDUARDO MEZZABOTTA	
Intendente		MATIAS STEVANATO	