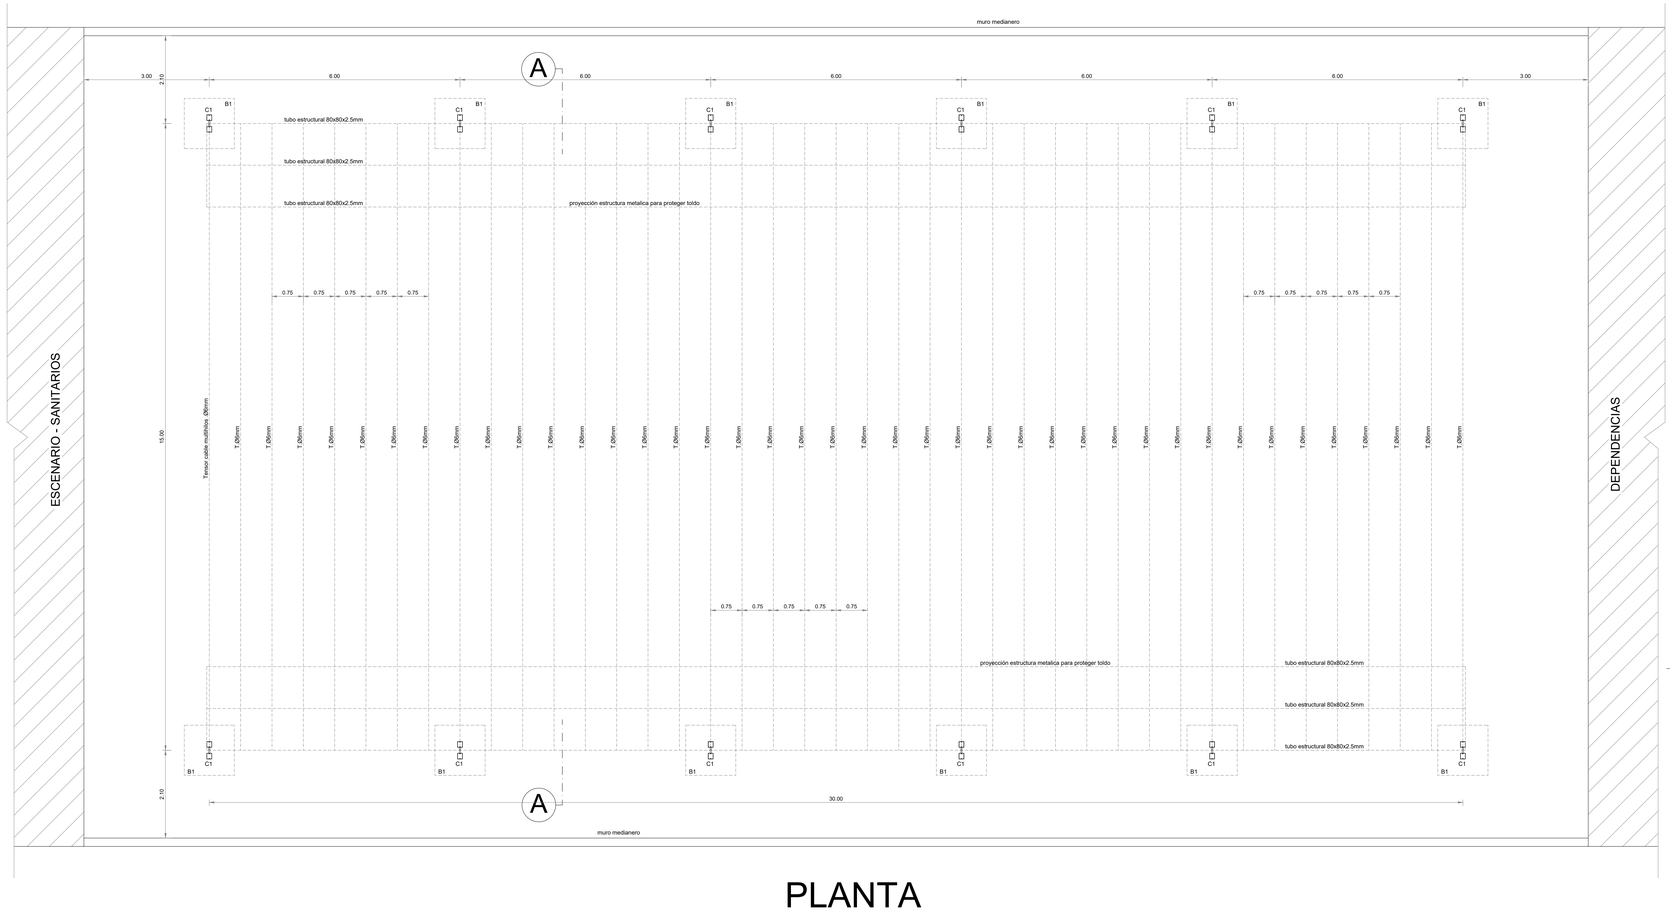

PLANTA

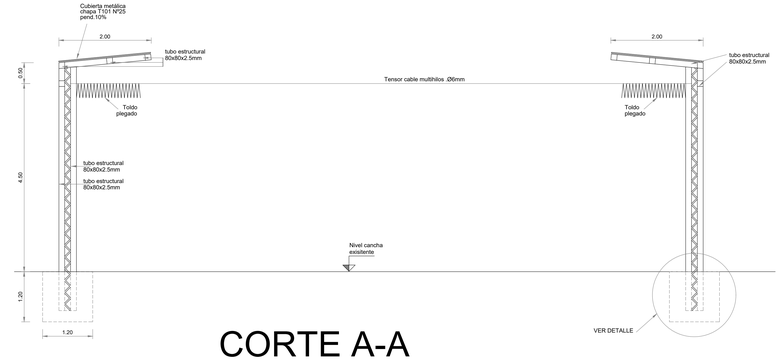

CORTE A-A

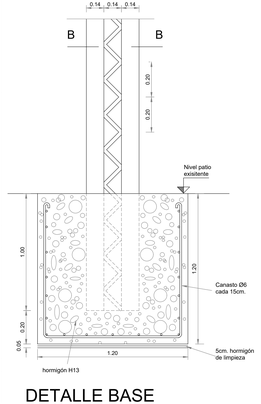

DETALLE BASE

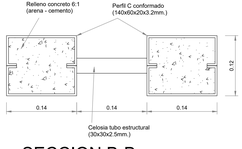

SECCION B-B
DETALLE COLUMNA

MUNICIPALIDAD DE MAIPU

OBRA	TOLDO UNION VECINAL VILLA HORTENCIA		
UBICACION	CALLE RECONQUISTA GUTIERREZ MAIPU		
PLANO	GENERAL		
PROY. y CALC.	ESTUDIOS y PROYECTOS		PLANO N°
DIBUJO	ESTUDIOS y PROYECTOS		
JEFE EST. y PROY.			
JEFE DTO. GRAL. OBRAS	Ing. DAMIAN GALDAME		
SECR. INFR. y SERV.	Ing. EDUARDO MEZZABOTTA		
INTENDENTE	MATIAS STEVANATO		ESC.