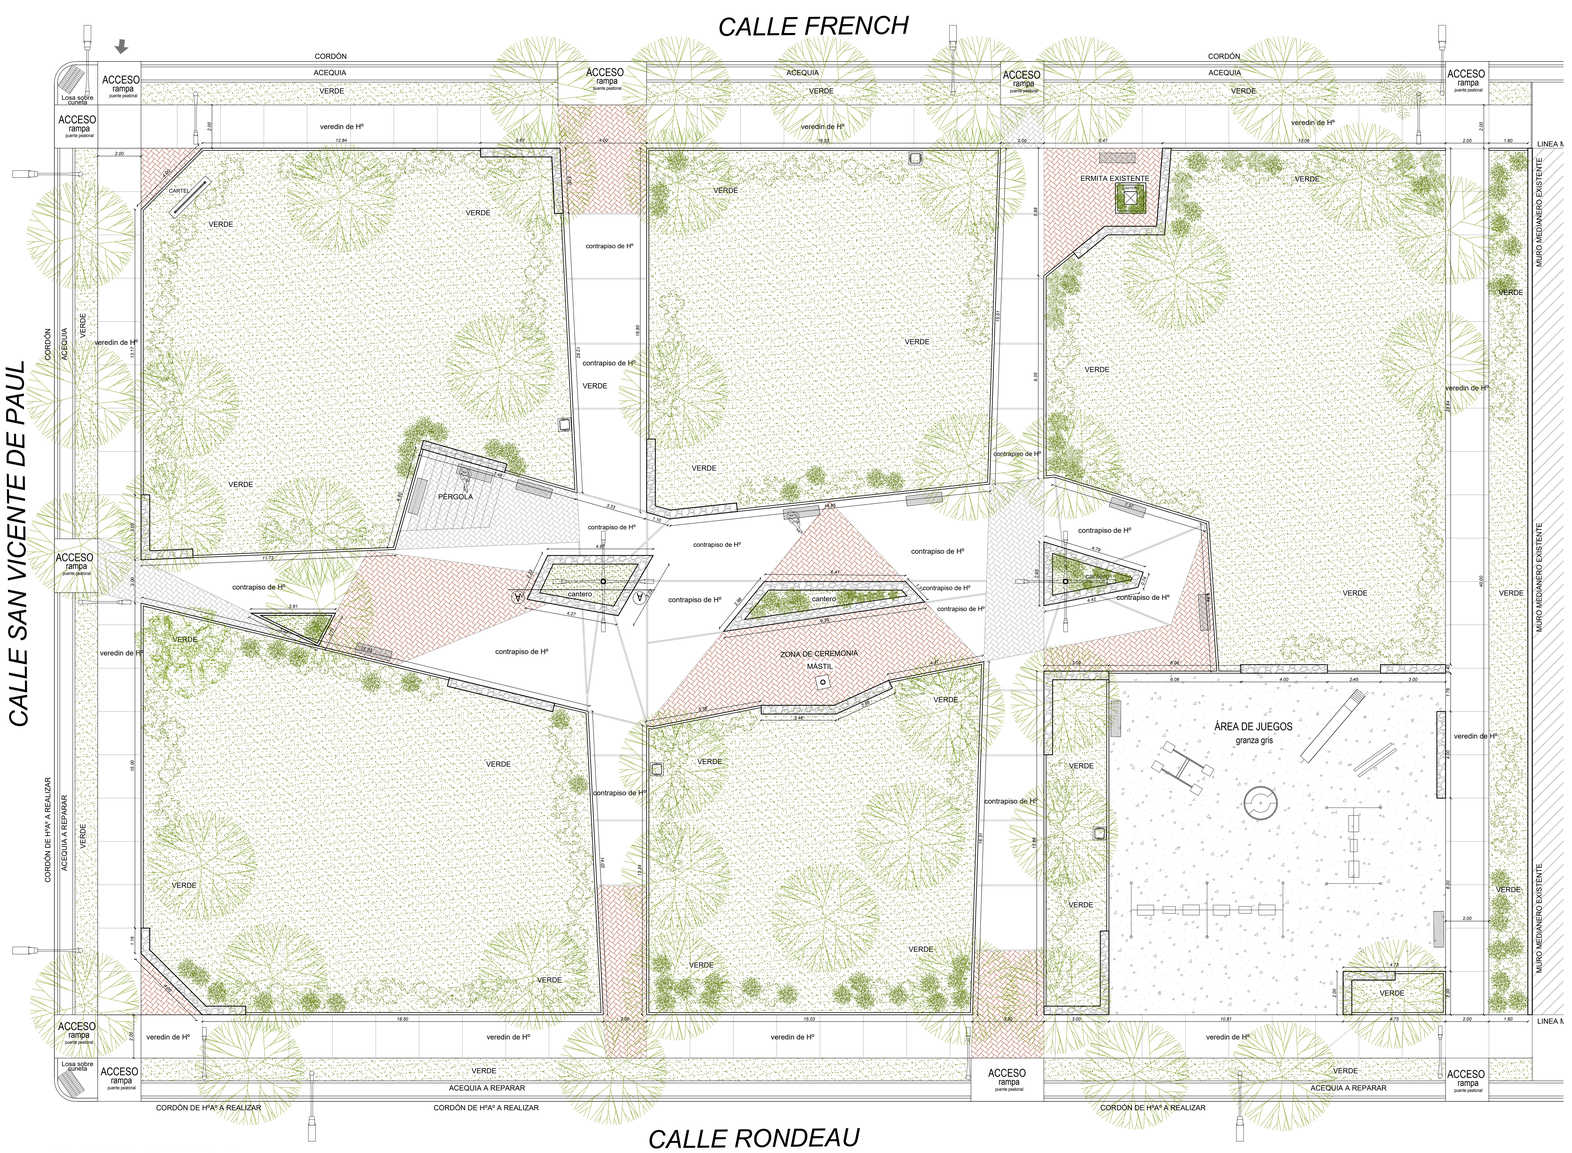


# PLANTA GENERAL

NOTA: TODAS LAS MEDIDAS SE VERIFICARÁN EN OBRA

## Referencias:

- COLUMNA DE ILUMINACION
- papeleros
- bancos
- accesos peatonales
- cartel de plaza
- árbol existente
- pirca de piedra tipo San Rafael
- adoquin intertrabado Vanoton
- adoquin intertrabado tipo Holanda
- verde
- Granza

## CORTE A-A

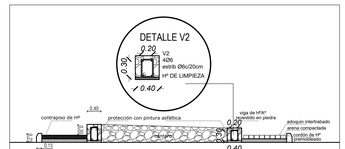


## DETALLE DE MOBILIARIO

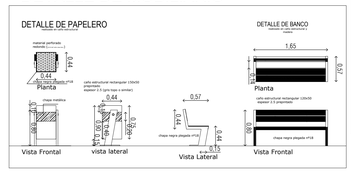


## DETALLE CARTEL

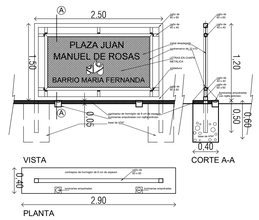


## DETALLE MASTIL

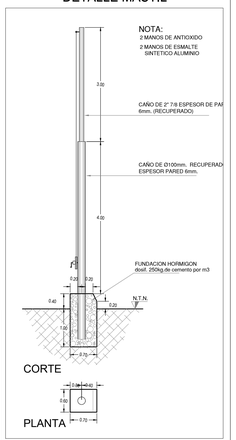


## DETALLE DE MURO DE PIEDRA

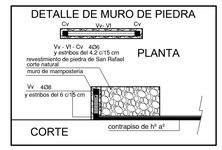


## PLANTA PUENTE PEATONAL

## DETALLE DE REJILLA

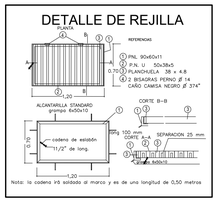


# MUNICIPALIDAD DE MAIPÚ

| | |
|---|---|
| OBRA | PLAZA JUAN MANUEL DE ROSAS |
| UBICACIÓN | BARRIO MARIA FERNANDA - DISTRITO DE GRAL. GUTIERREZ - Dpto de MAIPÚ. |
| PLANO | GENERAL |
| PROYECTO | Arq. Nievas Nerina |
| CÁLCULO | |
| DIBUJO | Arq. Nievas Nerina |

| | |
|---|---|
| Jefe de Estudio y Proyecto | |
| Jefe Dirección de Obras Públicas | Ing. DAMIAN GALDAME |
| Sec. Infr. y Servicios | Ing. EDUARDO MEZZABOTTA |
| Intendente | MATIAS STEVANATO |

ESC. 1:100