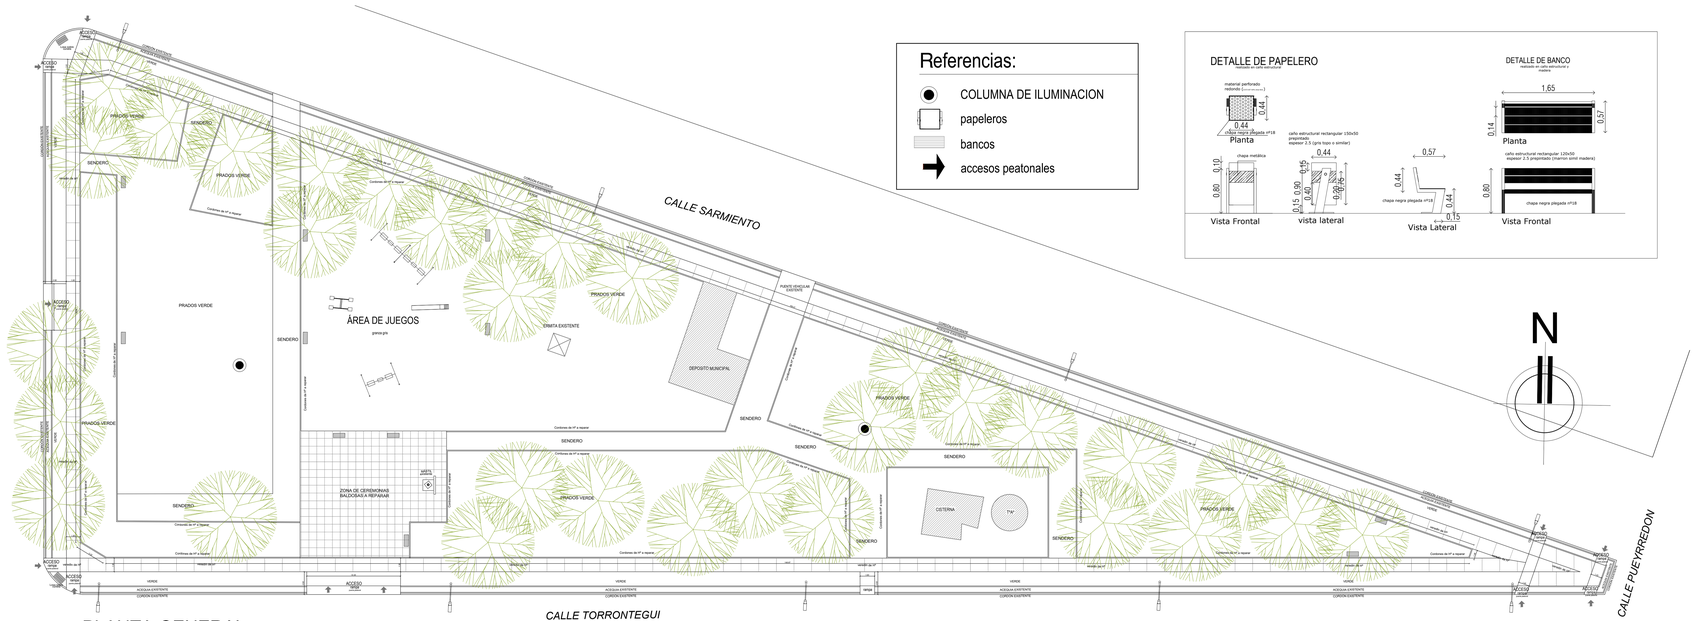

PLANTA GENERAL

NOTA: TODAS LAS MEDIDAS SE VERIFICARÁN EN OBRA

Referencias:

- COLUMNA DE ILUMINACION
- papeleros
- bancos
- accesos peatonales

DETALLE DE PAPELERO

DETALLE DE BANCO

DETALLE DE REJILLA

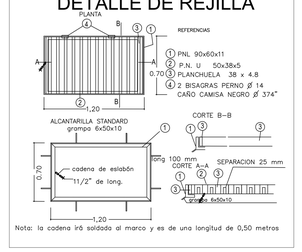

Nota: la cadena irá soldada al marco y es de una longitud de 0,50 metros

PLANTA PUENTE PEATONAL

MUNICIPALIDAD DE MAIPÚ

OBRA	PLAZA DON BOSCO
UBICACIÓN	BARRIO DON BOSCO - DISTRITO DE RODEO DEL MEDIO - Dpto de MAIPÚ
PLANO	GENERAL
PROYECTO	Arq. Nieves Nerina
CALCULO	
DIBUJO	Arq. Nieves Nerina

Jefe de Estudio y Proyecto	
Jefe Dirección de Obras Públicas	Ing. DAMIAN GALDAME
Sec. Infr. y Servicios	Ing. EDUARDO MEZZABOTTA
Intendente	MATIAS STEVANATO

N

ESC. 1:200