


CUBIERTA
CORREA DE CAÑO ESTRUCT. 120 X 60 X 2MM
CLAVADERA TRANSVERSAL PINO CEPILLADO 3"x2" c/d. 50 M.
CHAPA TRAPEZOIDAL T101
POLIURETANO APLICADO 30MM. MÍNIMO
PLACAS DE YESO APLICADO SOBRE CORREAS

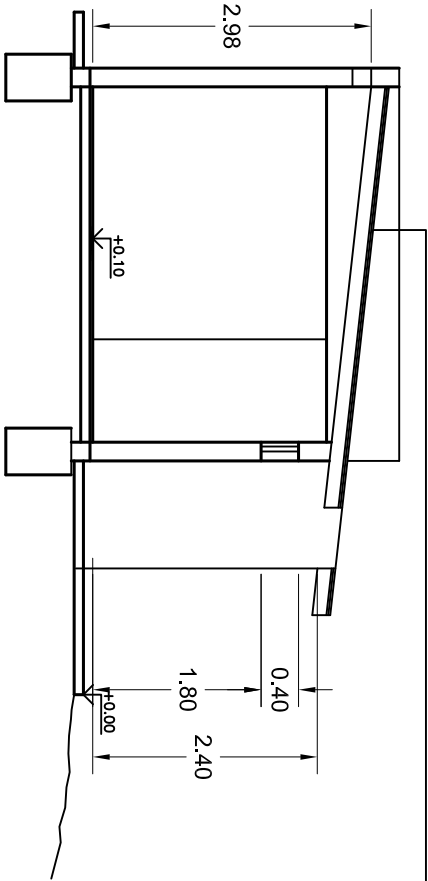


CORTE A-A


OBRA: VESTUARIOS
UBICACIÓN:
PROPIETARIO:
DOMICILIO:

ARQUITECTURA		ESC.: 1:50	1
UBICACIÓN:		PROYECTO:	
		CÁLCULO Y DIR. ESTRUCT:	
		DIR. TÉCNICA:	
		CONSTRUCCIÓN:	

VISACIÓN PREVIA:		APROBACIÓN:	
VISACIÓN CÁLCULO:			

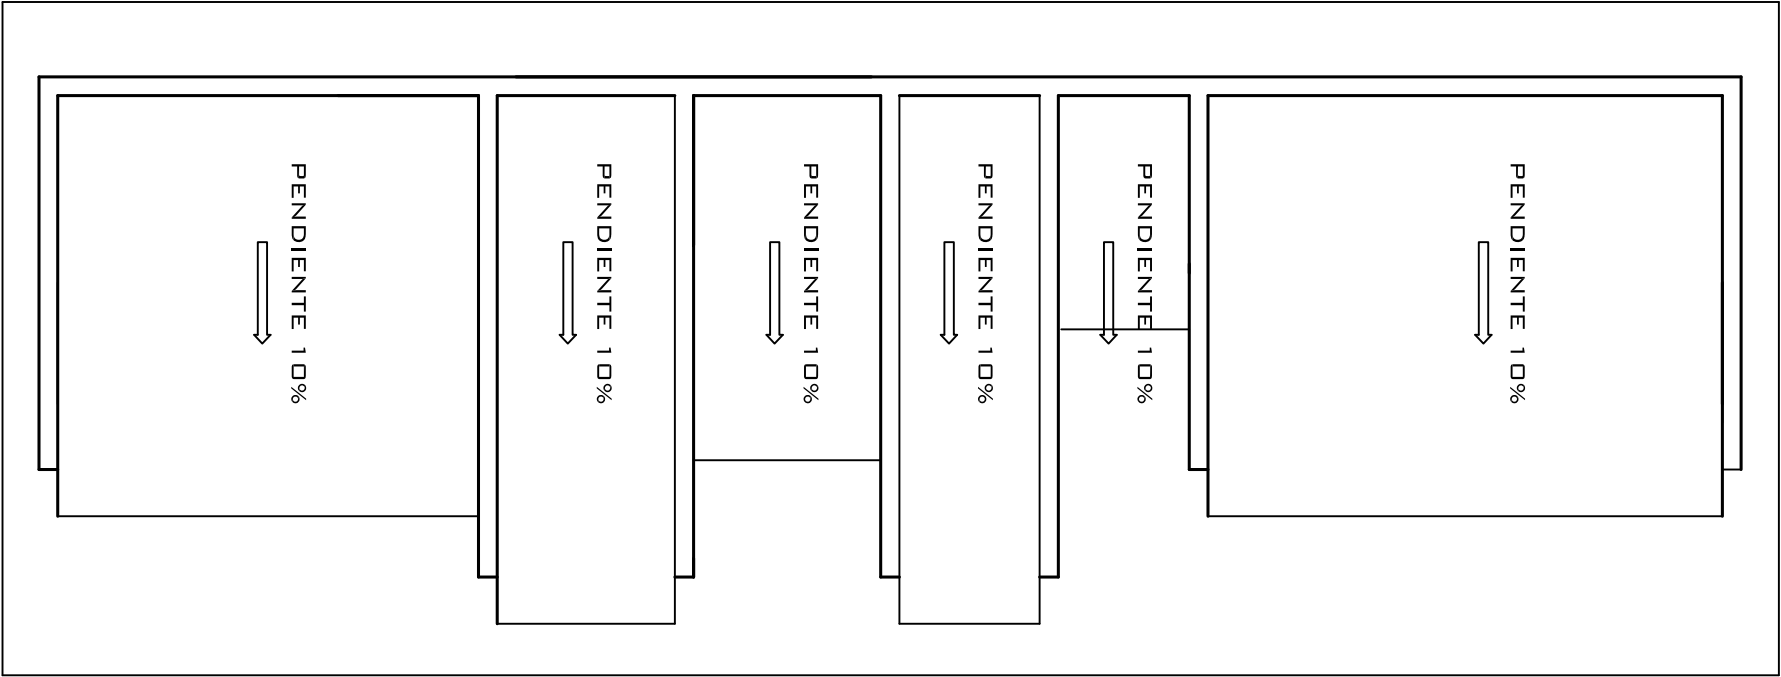

TECHOS

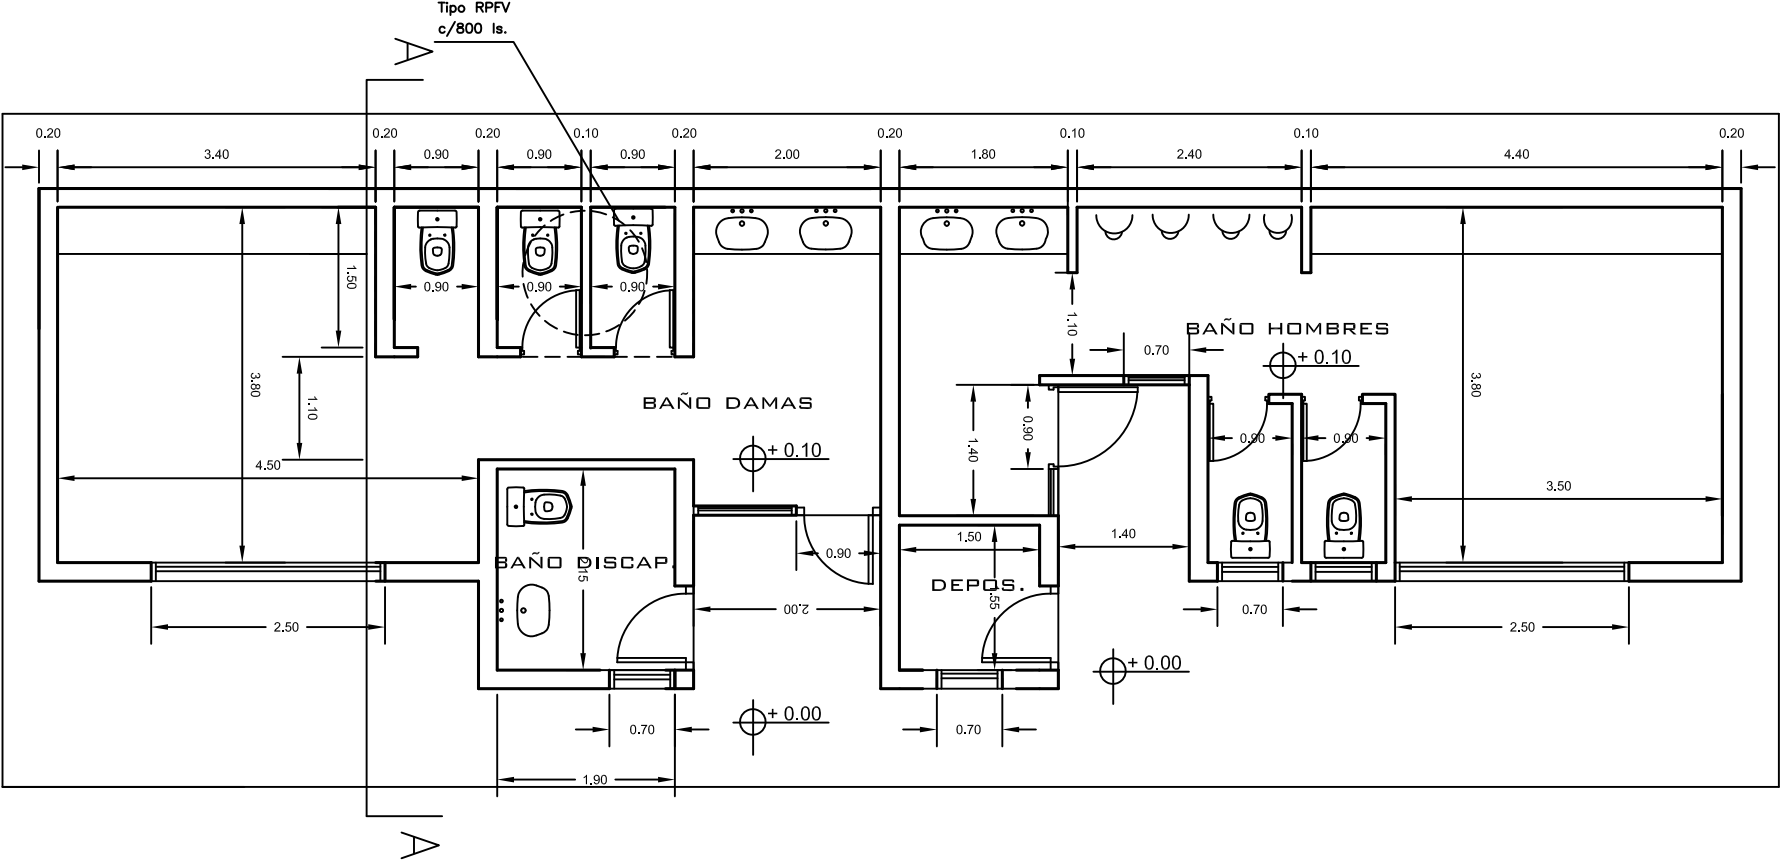

ARQUITECTURA