

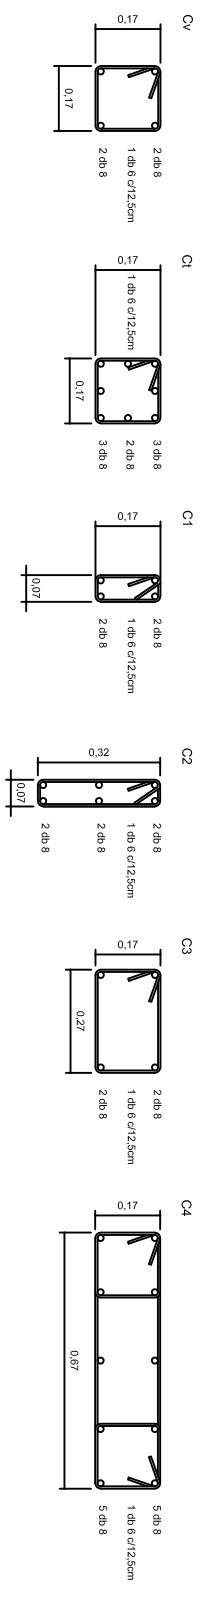


DETALLE COLUMNAS

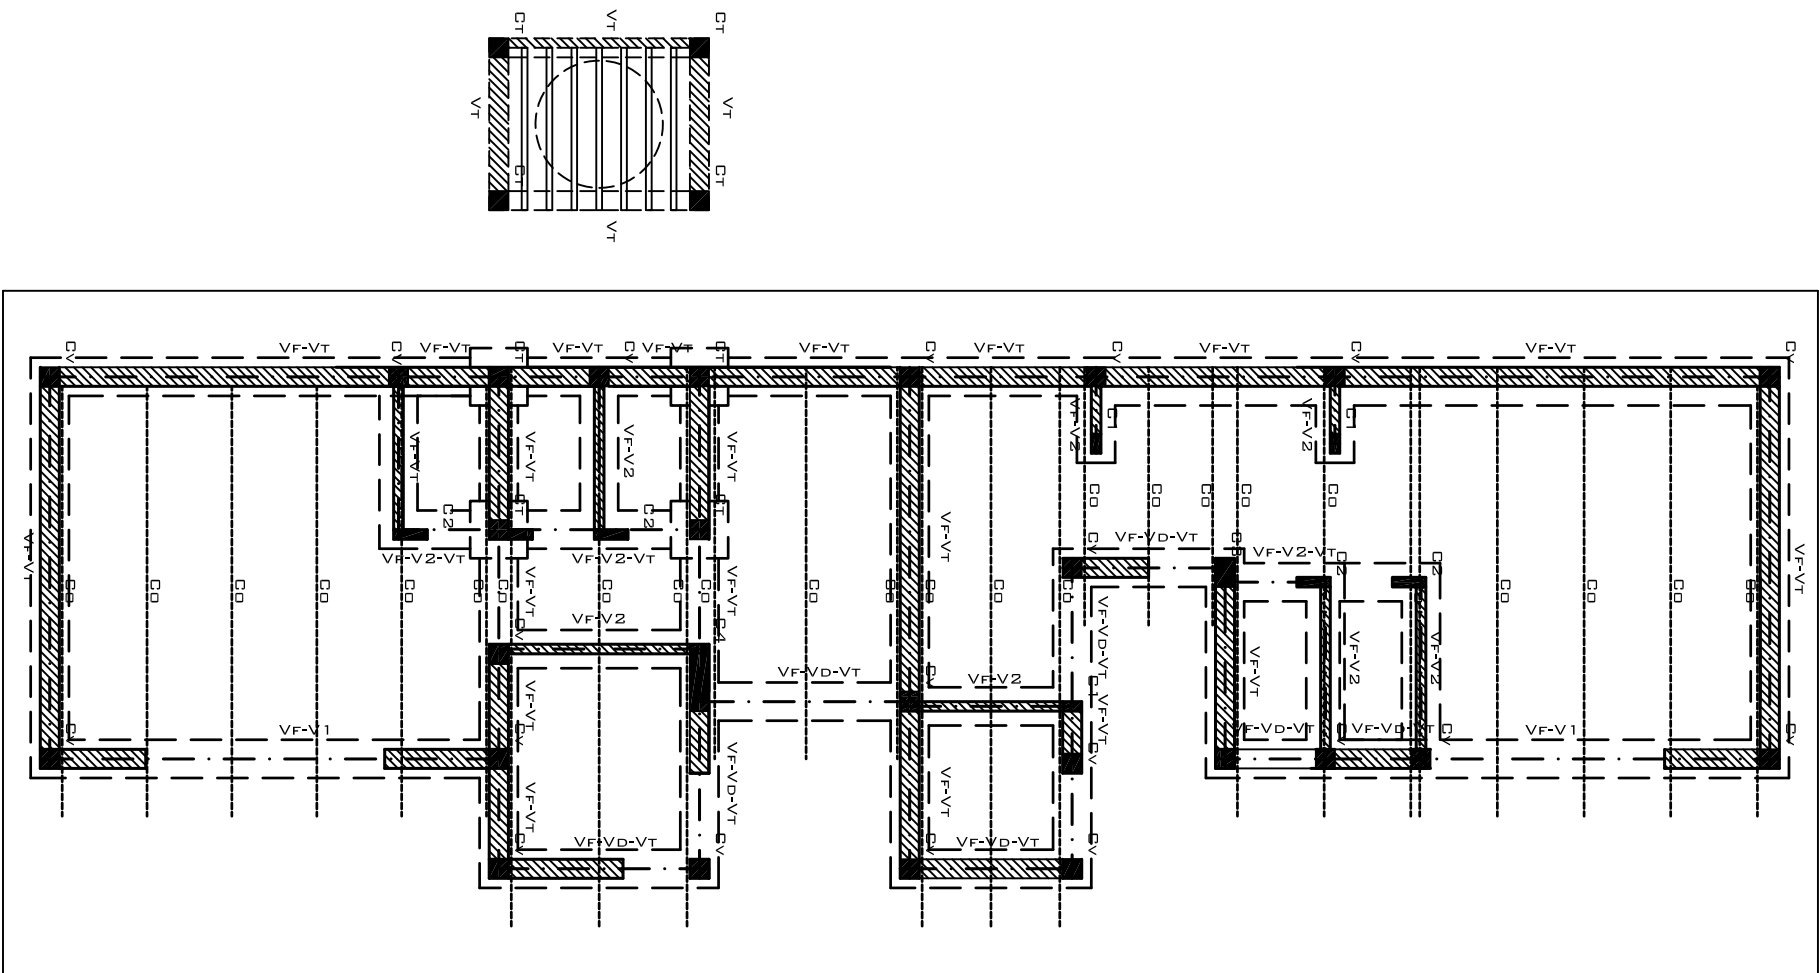


DETALLE VIGAS

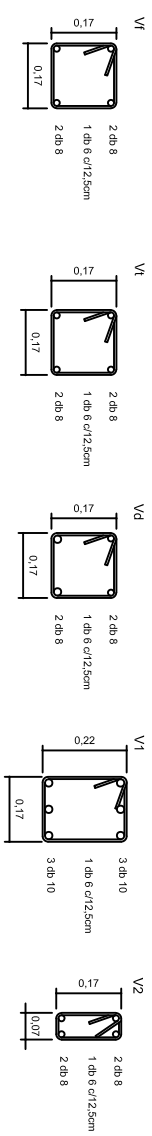



ESTRUCTURA

DETALLE CIMIENTO CICLÓPEO

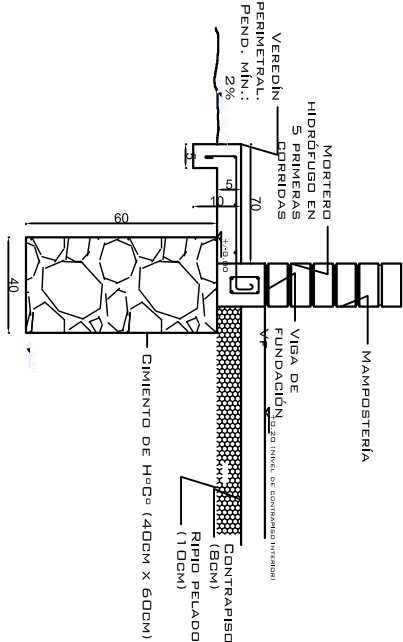

DETALLE BASE AISLADA

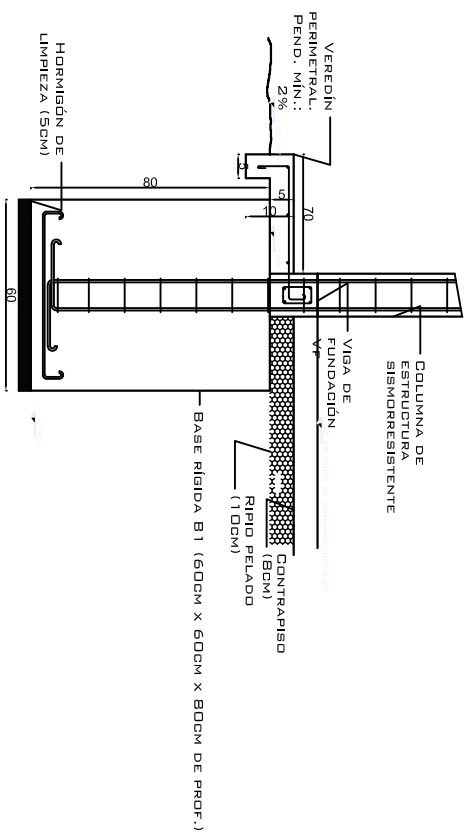

OBRA: VESTUARIOS				
UBICACIÓN:				
PROPIETARIO:				
DOMICILIO:				
			ESTRUCTURA	
			ESC.: 1:50	
			1	
			UBICACIÓN:	
<div></div>		PROYECTO:		
		CÁLCULO Y DIR. ESTRUCT:		
		DIR. TÉCNICA:		
		CONSTRUCCIÓN:		
		APROBACIÓN:		
VISACIÓN PREVIA:				
VISACIÓN CÁLCULO:				