




FACHADA

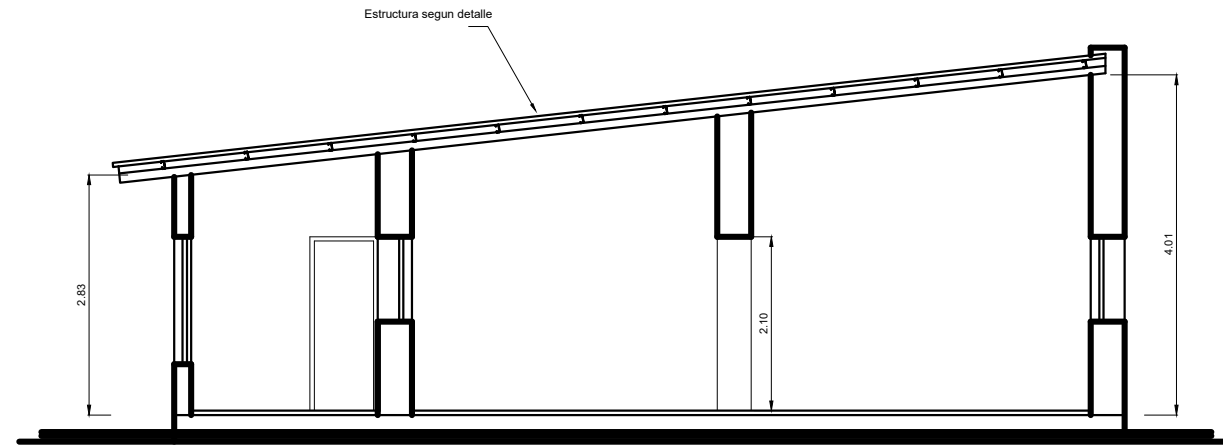


CORTE A-A

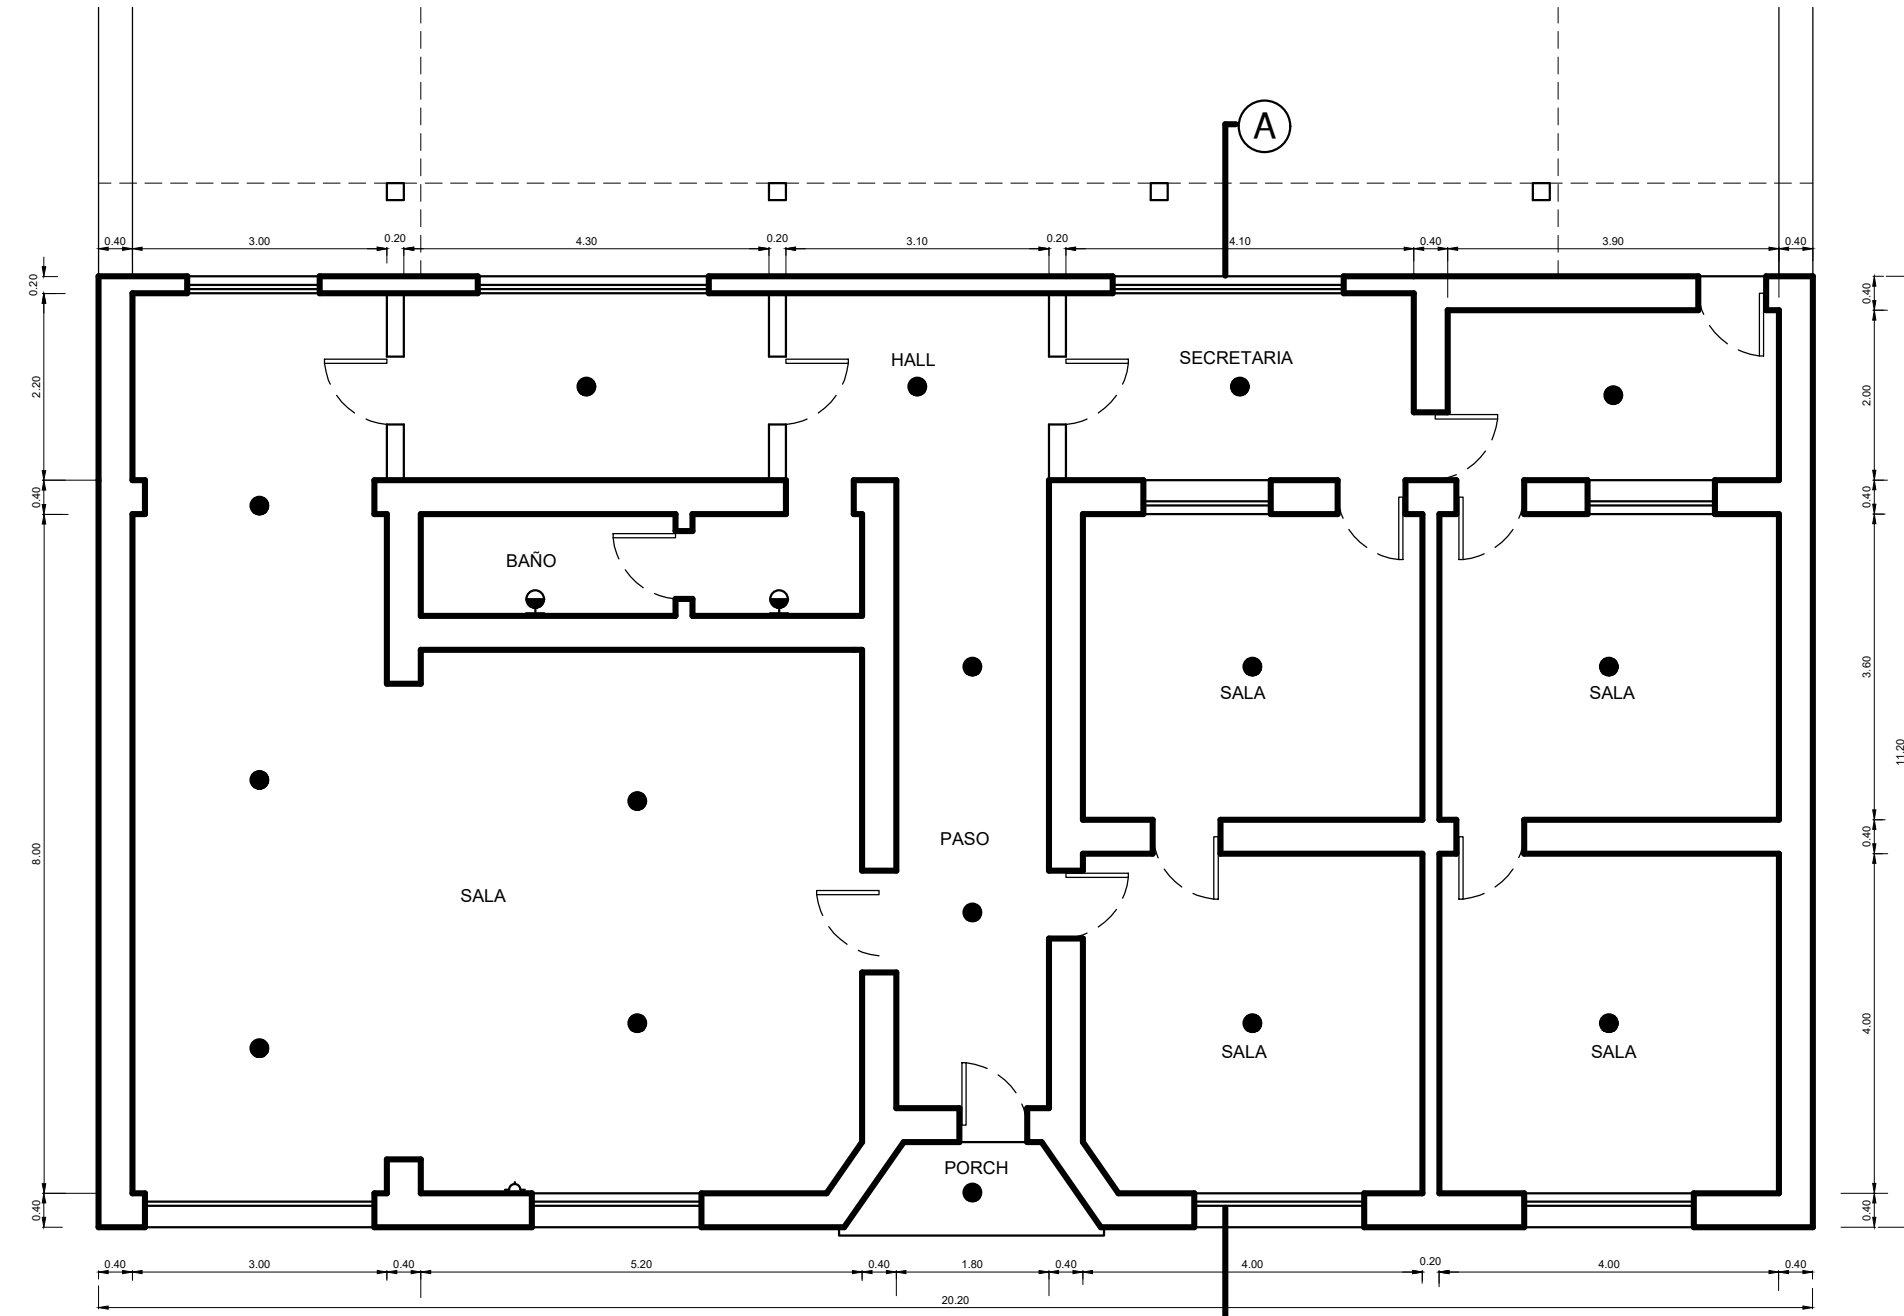

PLANTA ARQUITECTURA

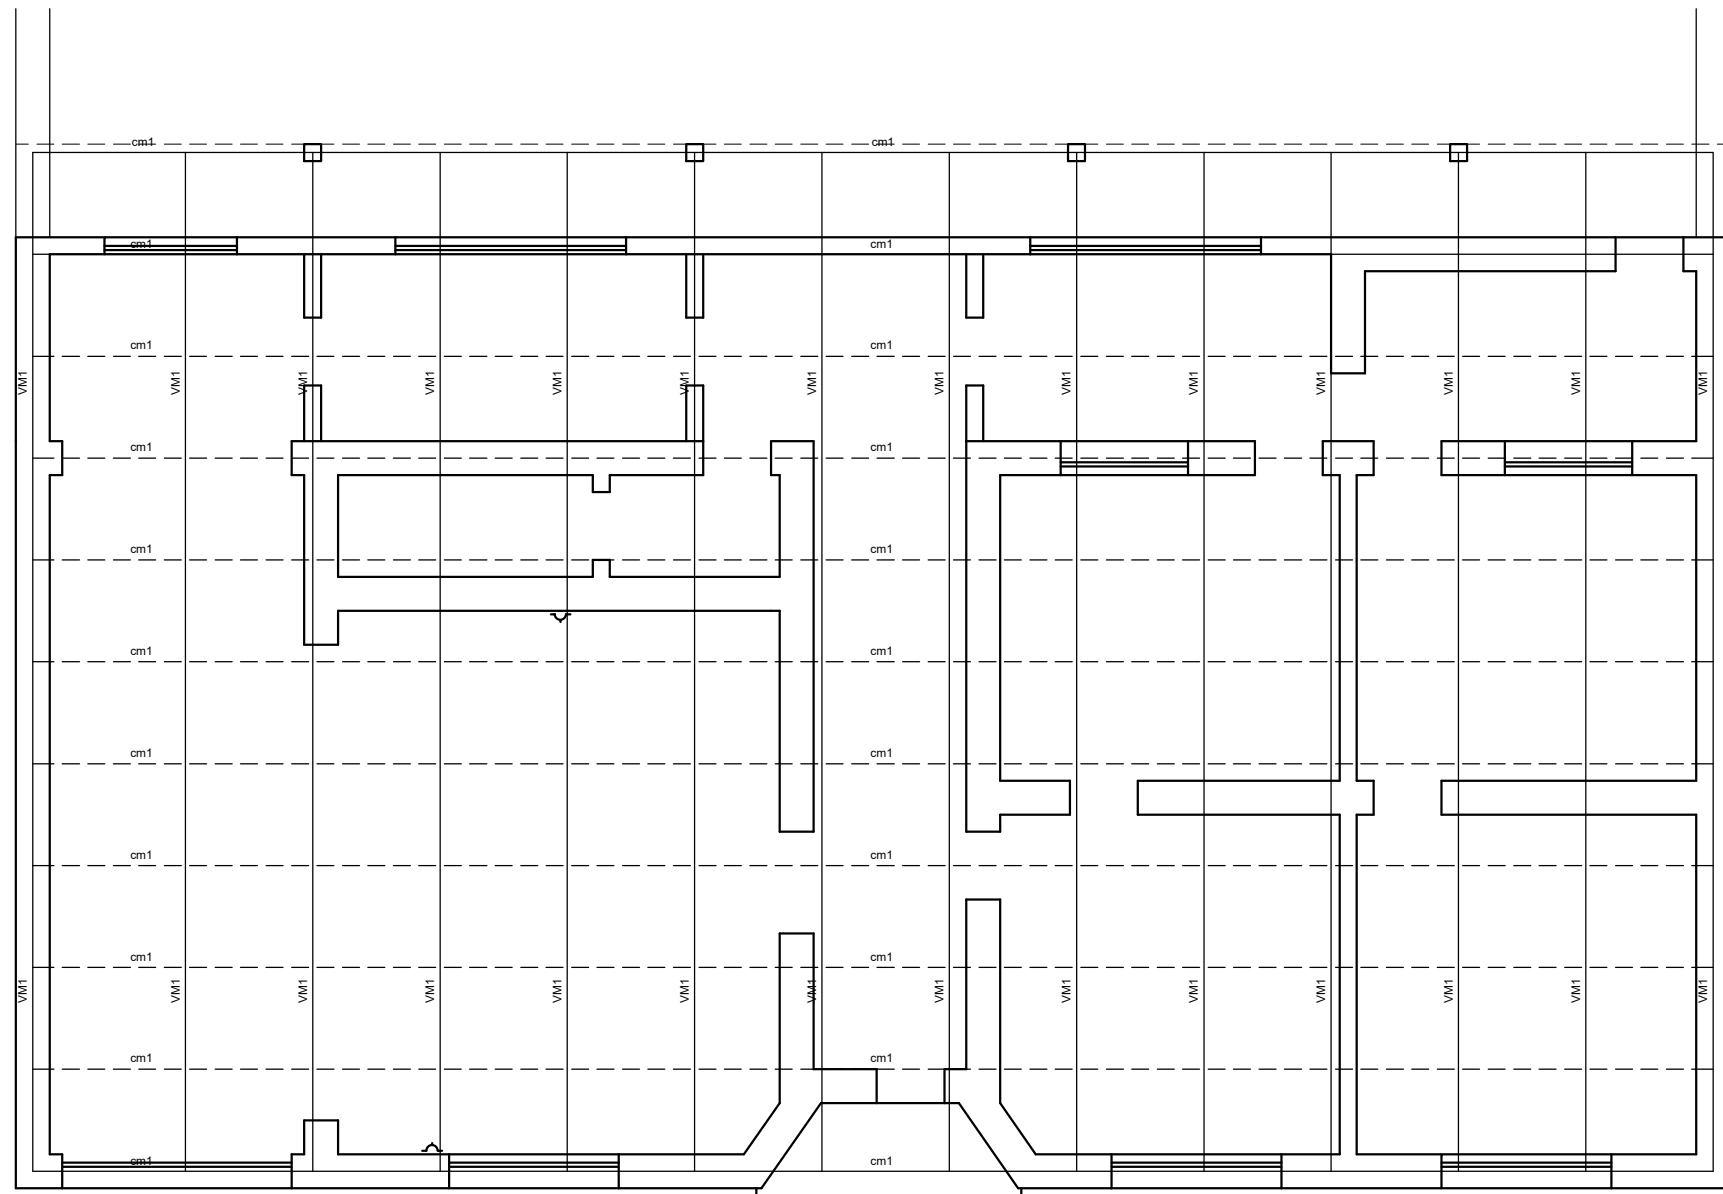


PLANTA ESTRUCTURA DE CUBIRTA

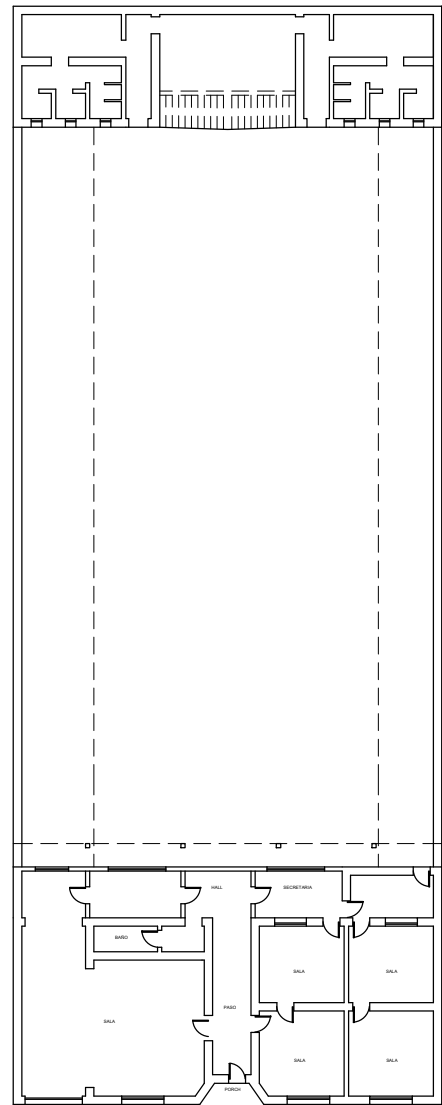

PLANTA

DETALLE CUBIRTA METALICA

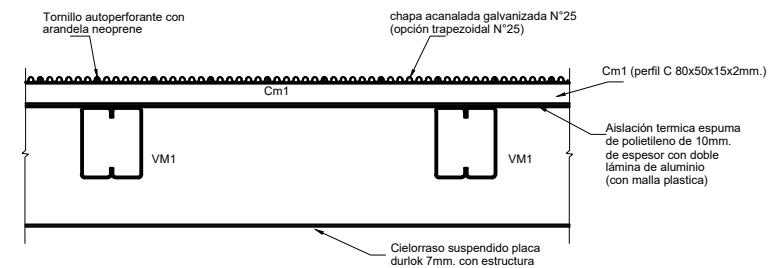

2 Perfil C 160x60x20x2.5mm



1 Perfil C 80x50x15x2mm

MUNICIPALIDAD DE MAIPU

ESTUDIOS Y PROYECTOS

OBRA: REFACCION UNION VECINAL VILLA HORTENCIA

UBICACION: B° VILLA HORTENCIA GUTIERREZ MAIPU MENDOZA

PROYECTO ESTUDIOS Y PROYECTOS

DIBUJO ESTUDIOS Y PROYECTOS

DIR. OBRAS PCAS. DAMIAN GALDAME

INTENDENTE MATIAS STEVANATO