


MATERIALES PARA CONEXIONES DOMICILIARIAS


- 1. Cincha metálica DN 60mm (70-90mm) ó DN80 mm (90-110mm) s/ corresponda.
- 2. Collarín toma en carga 20mm
- 3. Kit de medición PVC 20mm con caja sin medidor (llave esférica de bronce)
- 4. Tubo PEAD Ø20mm

Nota:

- 1. Se realizarón los sondeos necesarios a fin de determinar si la cañería proyectada intersecta a cualquier instalación correspondiente a otro servicio. Estas tareas se complementarán con las demarcaciones de las instalaciones de: agua, cloaca, teléfono, gas, fibra óptica, desagües industriales, etc.
- 2. Entre las redes de cloaca y agua se verificó una distancia no menor a 2 m.
- 3. Se instaló la nueva cañería a por lo menos 1 m (en proyección horizontal) de cualquier instalación de otro servicio.
- 4. La distancia desde la nueva cañería a la línea de cierre (municipal o vial) no será menor a 2,50 m.
- 5. En caso de cruce a canal o hijuela de riego, deberá gestionarse el permiso correspondiente, y colocarse los caños camisas adecuados.

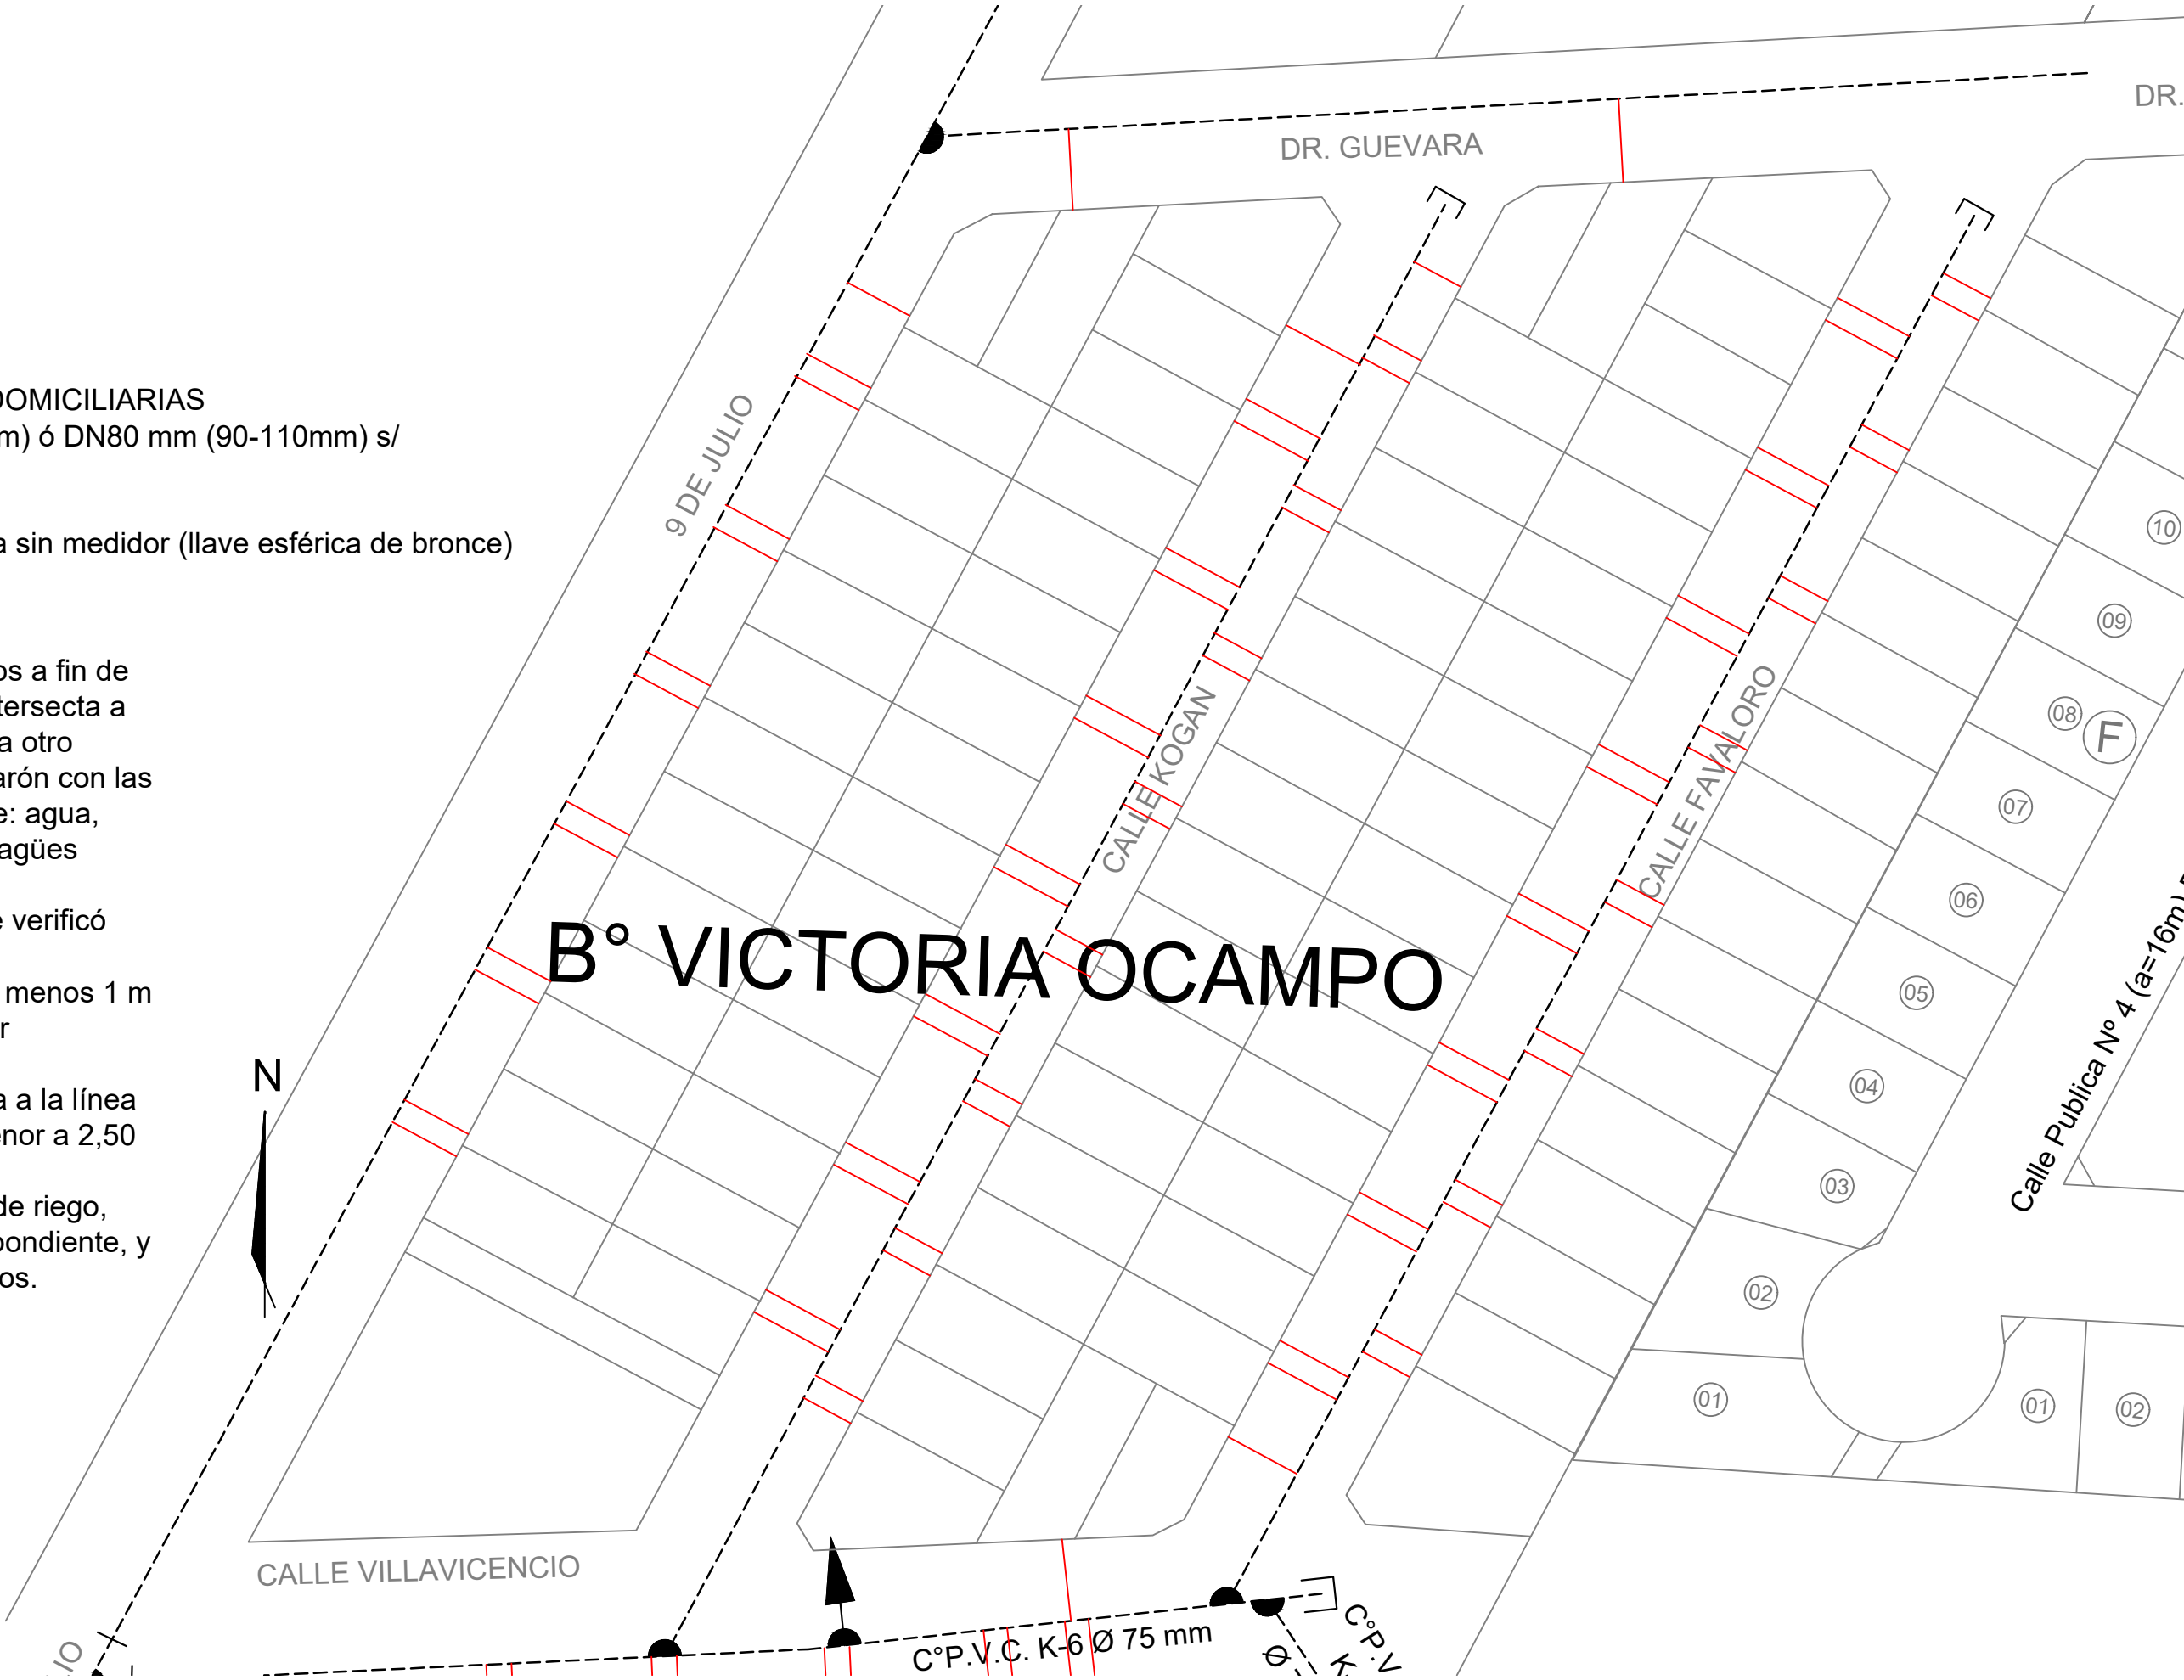

CROQUIS DE UBICACION

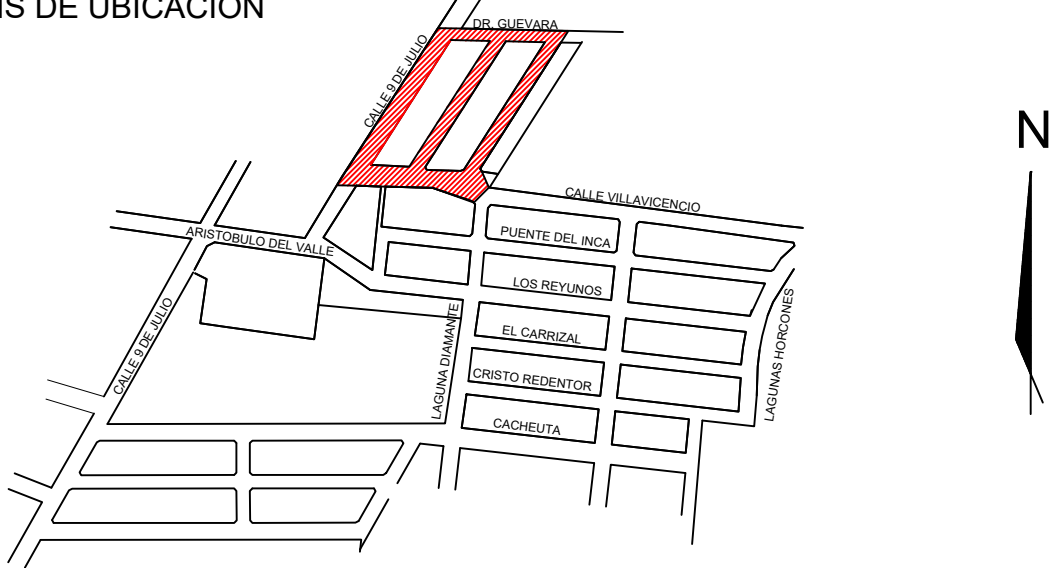

PLANO DE PROYECTO

VERSION N°

REFERENCIAS

- | | | | | | |
|-----|-----------------|------|-----------------------|-----|----------|
| --- | RED EXISTENTE | P.T. | PAVIMENTO DE TIERRA | --- | EMPALME |
| --- | RED A INSTALAR | P.A. | PAVIMENTO ASFALTICO | --- | TAPON |
| + | VALVULA ESCLUSA | + | CONEXION DOMICILIARIA | --- | HIDRANTE |

RESUMEN DE OBRA

Conex. Domiciliarias TOTALES 82 un.

AGUA

MUNICIPALIDAD DE MAIPU



Oficina Técnica O.S.S.

Director O.S.S.

RE-OSS-04

Rev.06 Vers.01

6/6

OBRA: MEJORAMIENTO INFRAESTRUCTURA SANITARIA URBANA
Ubicación: Calle 9 de Julio entre Calles Villavicencio y Cacheuta.
Distrito Luzuriaga - Maipú Mendoza

PROYECTO Ing. ROBERTO MARCON

DIBUJO Tec. FEDERICO BECERRA

JEFE DPTO AGUA - CLOACAS

DIRECTOR OBRAS Y SERVICIOS SANITARIOS Tec. GABRIEL MARTIN

SECRETARIO INFRAESTRUCT. y SERVICIOS Ing. EDUARDO MEZZABOTTA

Esc. 1:1000

INTENDENTE MUNICIPAL MATIAS STEVANATO

Mayo 2022