Vista Estructura
Esc. 1:125

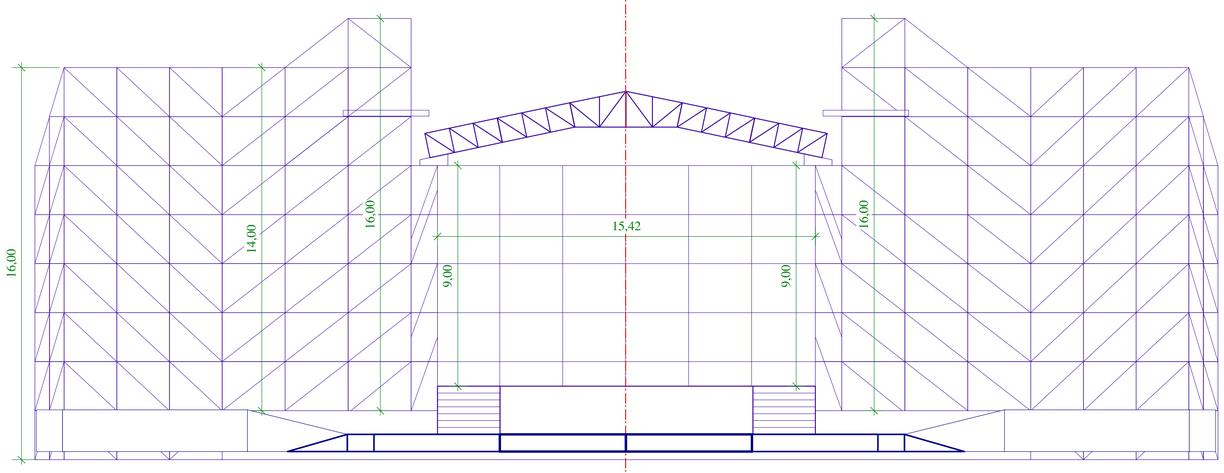

Vista Escenografía
Esc. 1:125

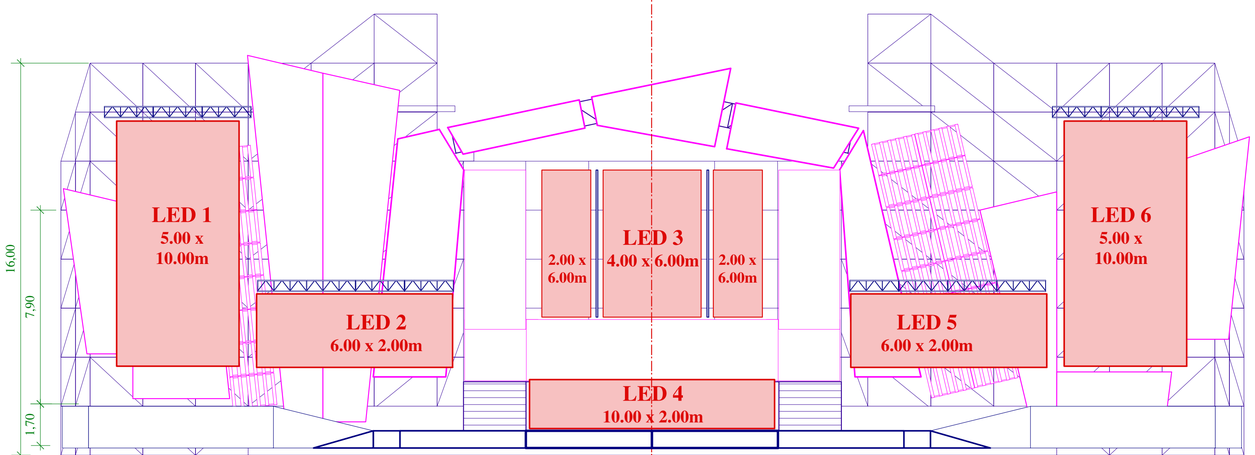

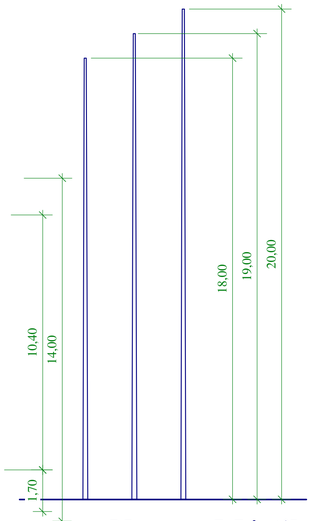

Nuevos Mástiles

Despiezo Paneles & Frisos
Esc. 1:125

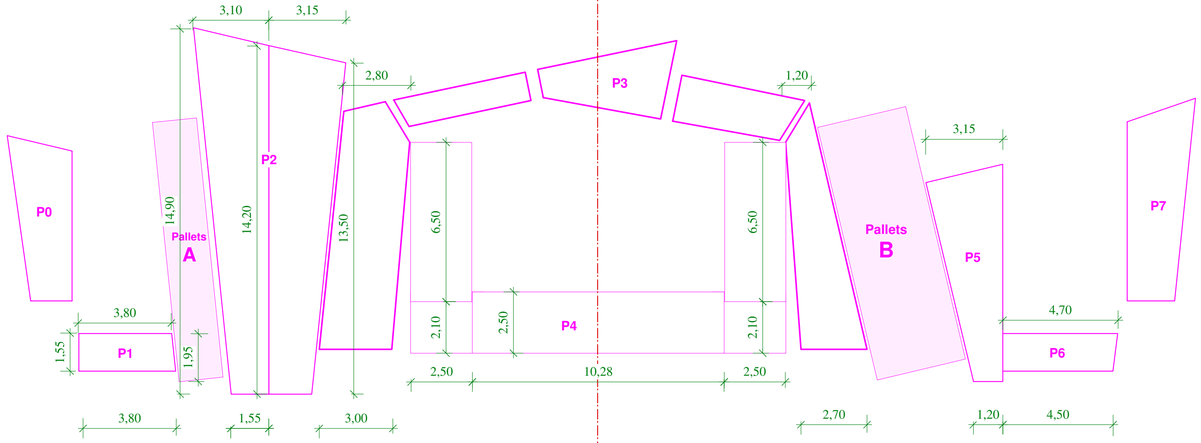

RESUMEN Paneles

Paneles 0
Sup 14.00 m2
Paneles 1
Sup 7.00 m2
Paneles 2
Sup. 68.00 m2
Paneles 3
Sup. 72.00 m2
Paneles 4
Sup. 74.00 m2
Paneles 5
Sup. 19.00 m2
Paneles 6
Sup. 9.00 m2
Paneles 7
Sup. 18.00 m2

Pallets A
Sup. 19.00 m2
Pallets B
Sup. 40.00 m2

TOTAL = 281.00 m2

RESUMEN Frisos

Frisos
de 0.70 a 1.70 m

TOTAL = 98.00 m2

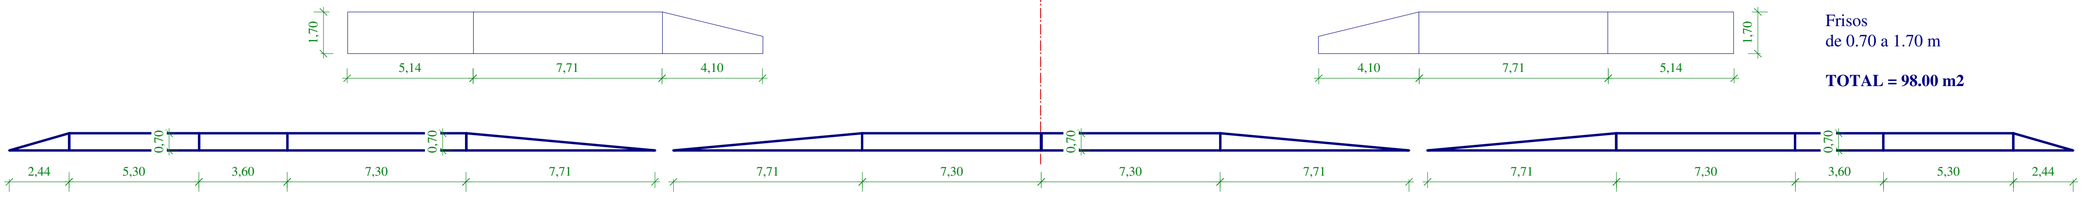

Maipú
VENDIMIA QUE CRECE
FIESTA DEPARTAMENTAL

MAIPÚ MÍO
Maipú Crece

Intendente
José Matías Stevanato

Maipú / MUNICIPIO
MAIPU.GOB.AR

Director
Alejandro Grigor

Producción
María José Perez Coriolani

Escenografia & Dirección Técnica
Lucía Curiel

Francisco Suarez Vie

Plano de Vista

Esc. 1:125

P 02

MAIPÚ CRECE