

## ESPECIFICACIONES TÉCNICAS

### Provisión de reductores de velocidad

Reductor de velocidad tipo tacha RD 200 MAX de material polipropileno color amarillo: diámetro mínimo 210 mm, altura mínima 50 mm, con dos elementos reflectivos, tipo lente microprismático (denominación tipo ojo de gato en ambas caras) de aprox. 30mm x 60mm. Cara inferior tapa de polipropileno resistente y adaptable a superficies inestables.

Fijación cuatro tarugos con tope de 10mm, tirafondo de 1/4" x 2 1/2" cabeza hexagonal, galvanizado y arandela plana 1/4" galvanizada.


### Provisión de reductores de velocidad:


Reductor de velocidad tipo lomo RD 1000 con punteras de material goma de alta resistencia, de color amarillo y negro: medidas aprox. 1000x350x50mm; peso aprox. 14 kg. Cara inferior de goma de alta resistencia, adaptable y resistente a superficies inestables. Fijación de 8 anclajes por pieza de Ø 14mm. Alternativa 8 anclajes por pieza de Ø 14mm + anclaje químico.

Punteras de material goma de alta resistencia, de color amarillo y negro: medidas aprox. 175x350x50mm; peso aprox. 1.6 kg. Cara inferior de goma de alta resistencia, adaptable y resistente a superficies inestables. Fijación de 2 anclajes por pieza de Ø 14mm. Alternativa 2 anclajes por pieza de Ø 14mm + anclaje químico.

### Provisión de Cartelería indicativa de señalización:

Adquisición de Cartelería de Señalización Vial, caño de 2 1/2 x 16 mm espesor, chapa N° 14, con abrazaderas, tornillos y tuercas, Pintura de Poliuretano y laca transparente.

  
MAURICIO MIATELLO  
Secretaría de Infraestructura y Servicios  
Municipalidad de Maipú

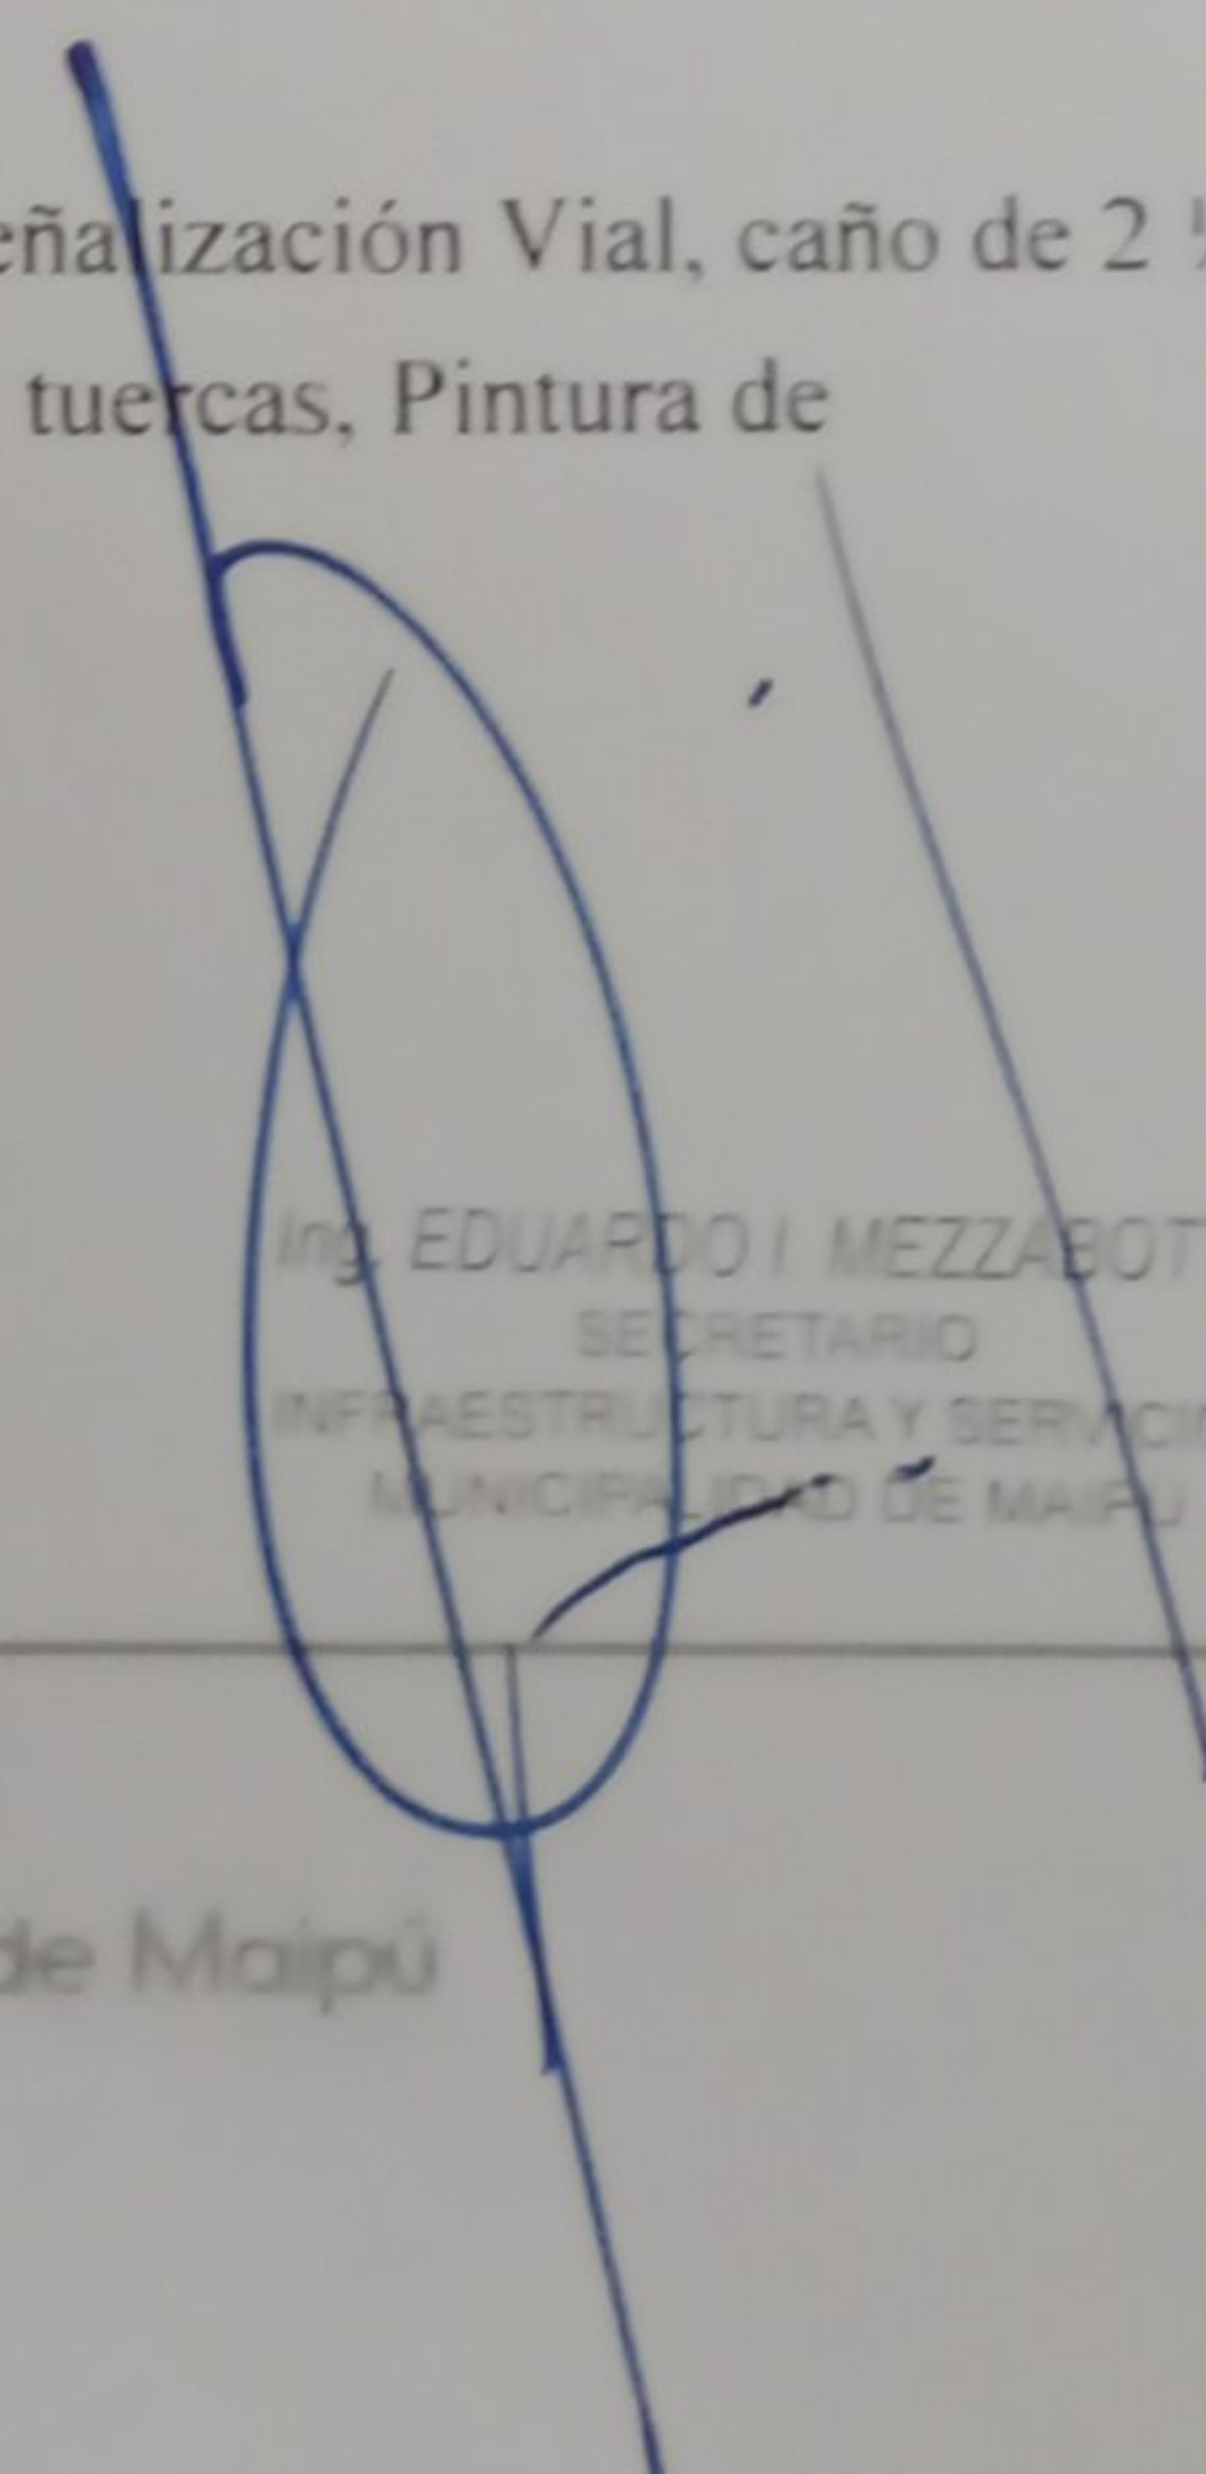  
Ing. EDUARDO I. MEZZABOTTA  
SECRETARIO  
INFRAESTRUCTURA Y SERVICIOS  
MUNICIPALIDAD DE MAIPÚ



Provisión de Tacha Reflectiva:


Adquisición de tacha reflectiva para señalización vial, de material Policarbonato o ABS de alta resistencia, medidas aproximadas 102x89x16mm, peso aproximado 90grs. Con lente microprismático inyectado en ambas caras. Fijación de 2 tarugos con tope de 8 mm, tirafondo de 1/4" x 2 1/2" cabeza hexagonal, galvanizado y arandela plana 1/4" galvanizada.

Nota 1: Presentar muestra de lo solicitado en especificaciones.

Nota2: Se deberá disponer de los elementos para entrega inmediata y proveer los mismos en el momento y lugar que la Secretaria de Infraestructura y Servicios de la Municipalidad de Maipú indique.




MAURICIO MIATELLO  
Secretaría de Infraestructura y Servicios  
Municipalidad de Maipú

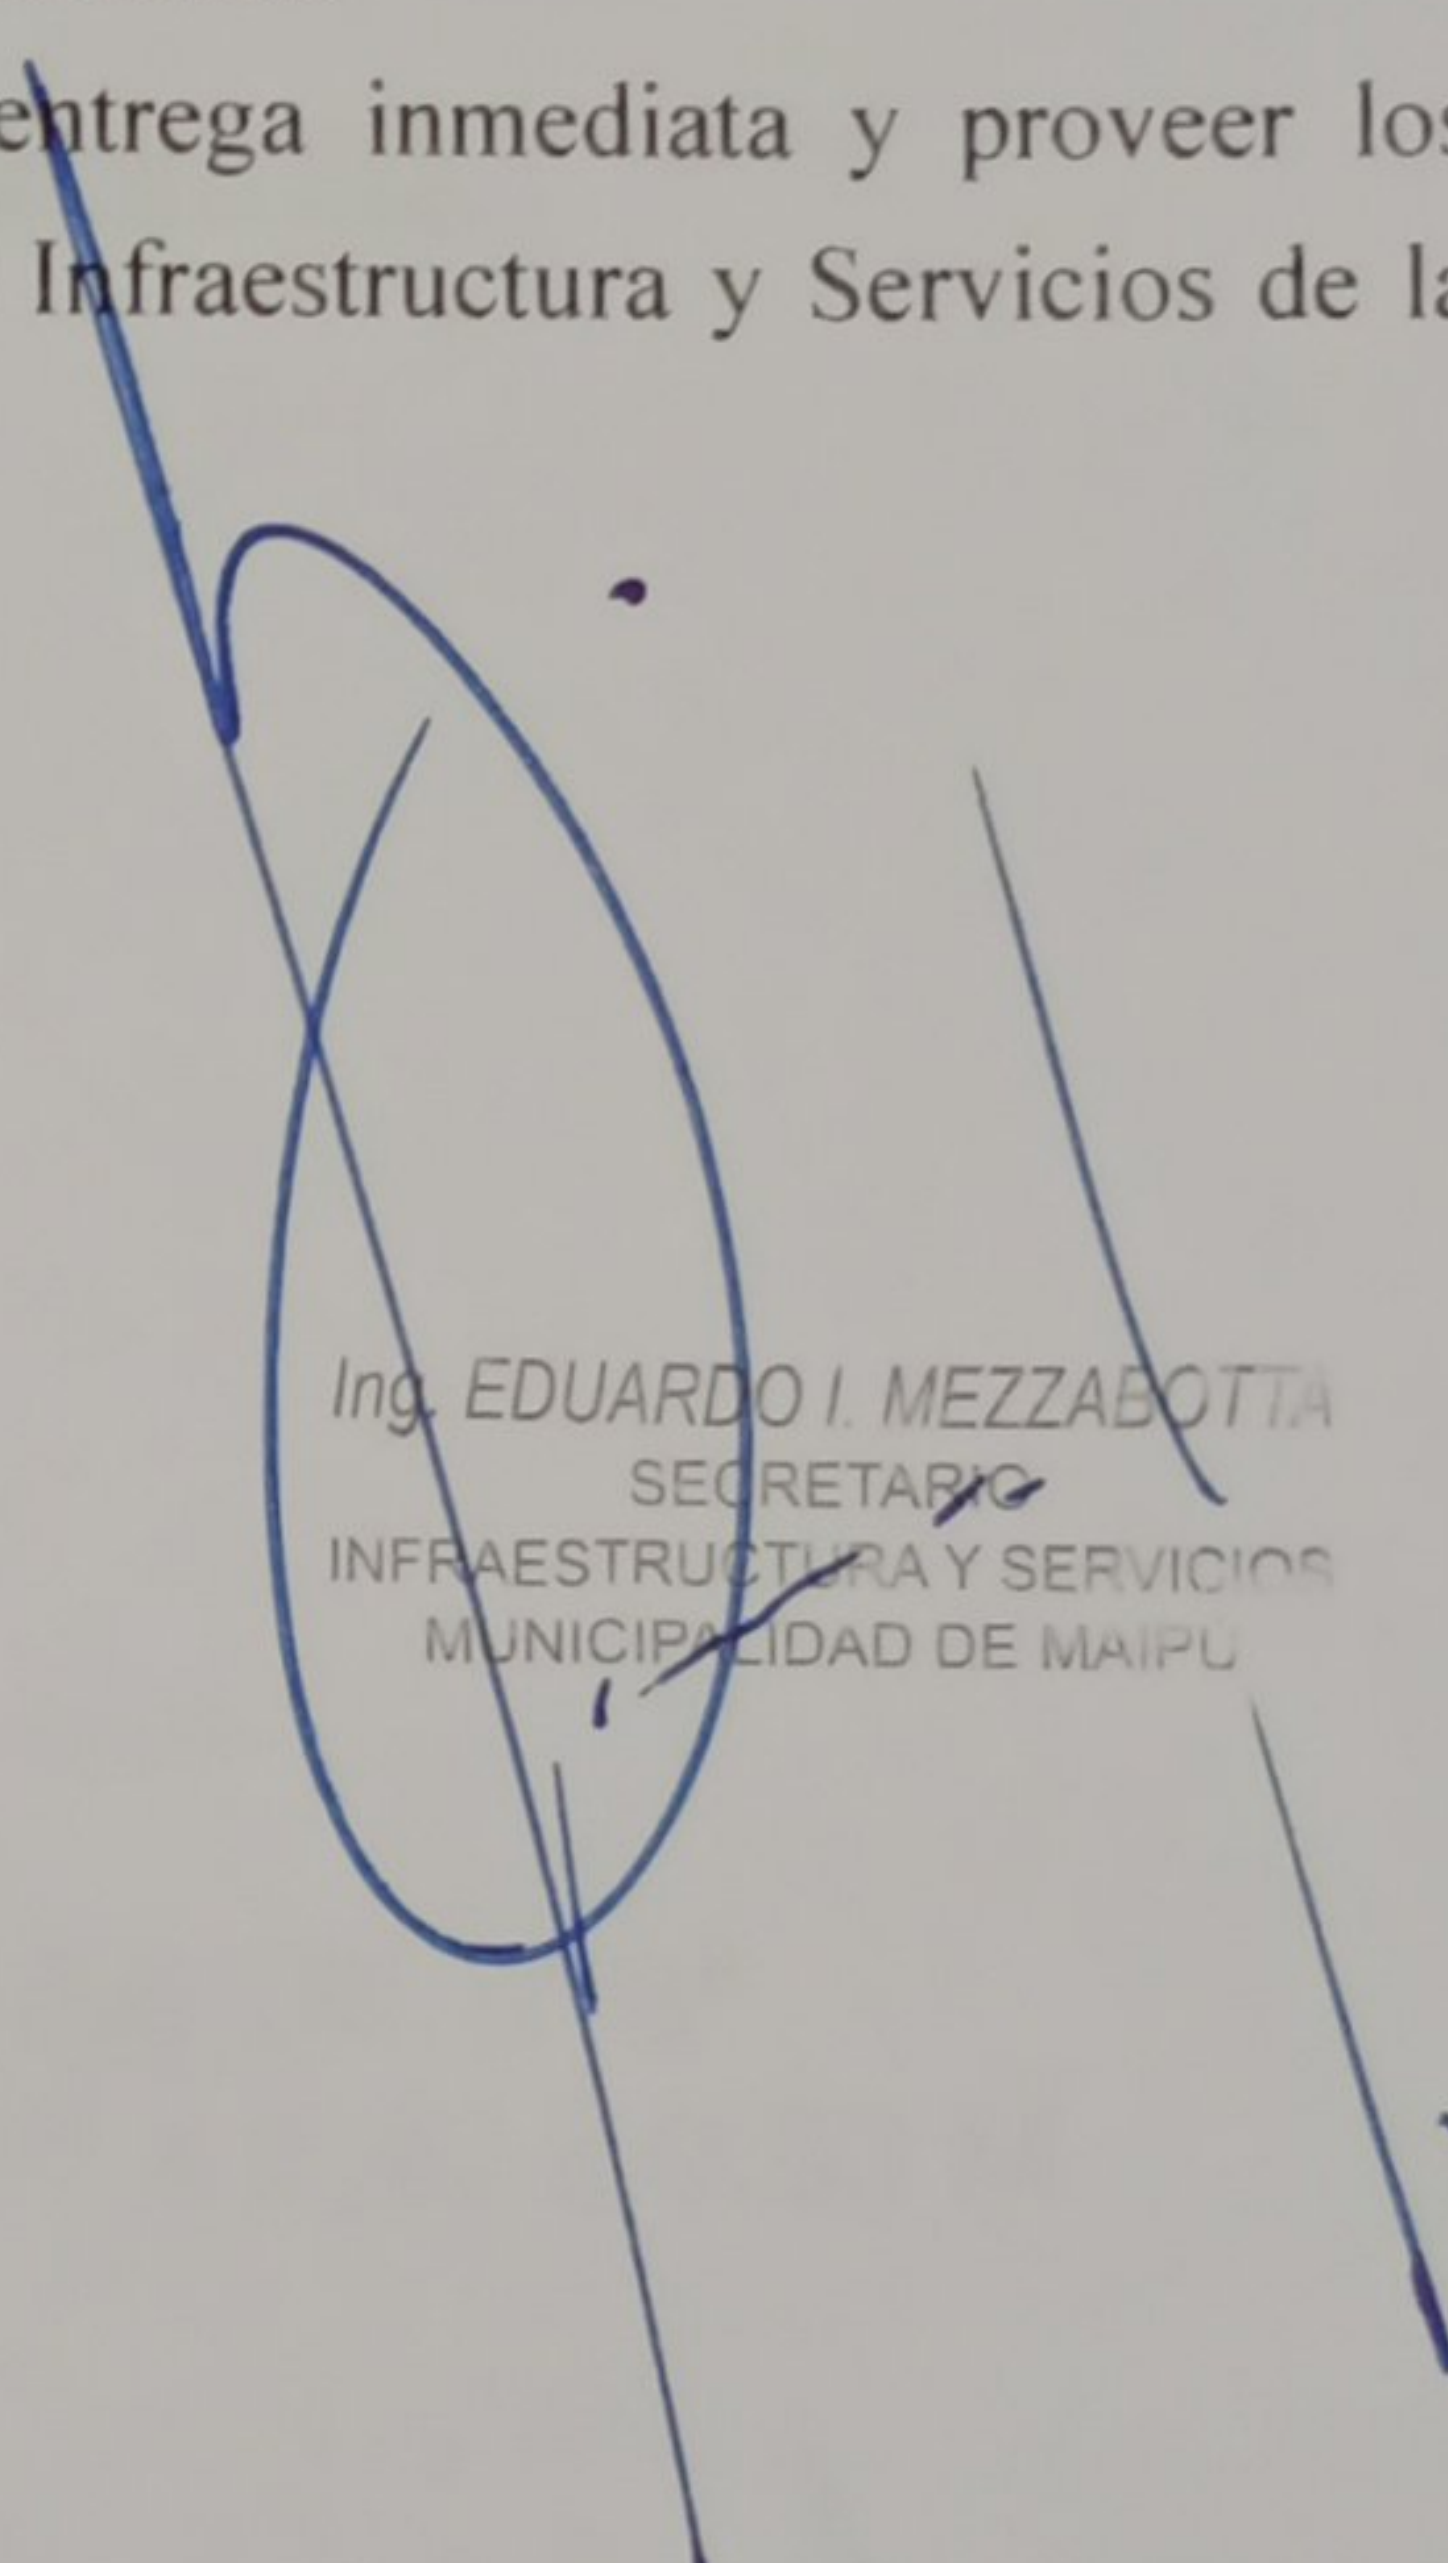

Ing. EDUARDO I. MEZZABOTTA  
SECRETARIO  
INFRAESTRUCTURA Y SERVICIOS  
MUNICIPALIDAD DE MAIPU



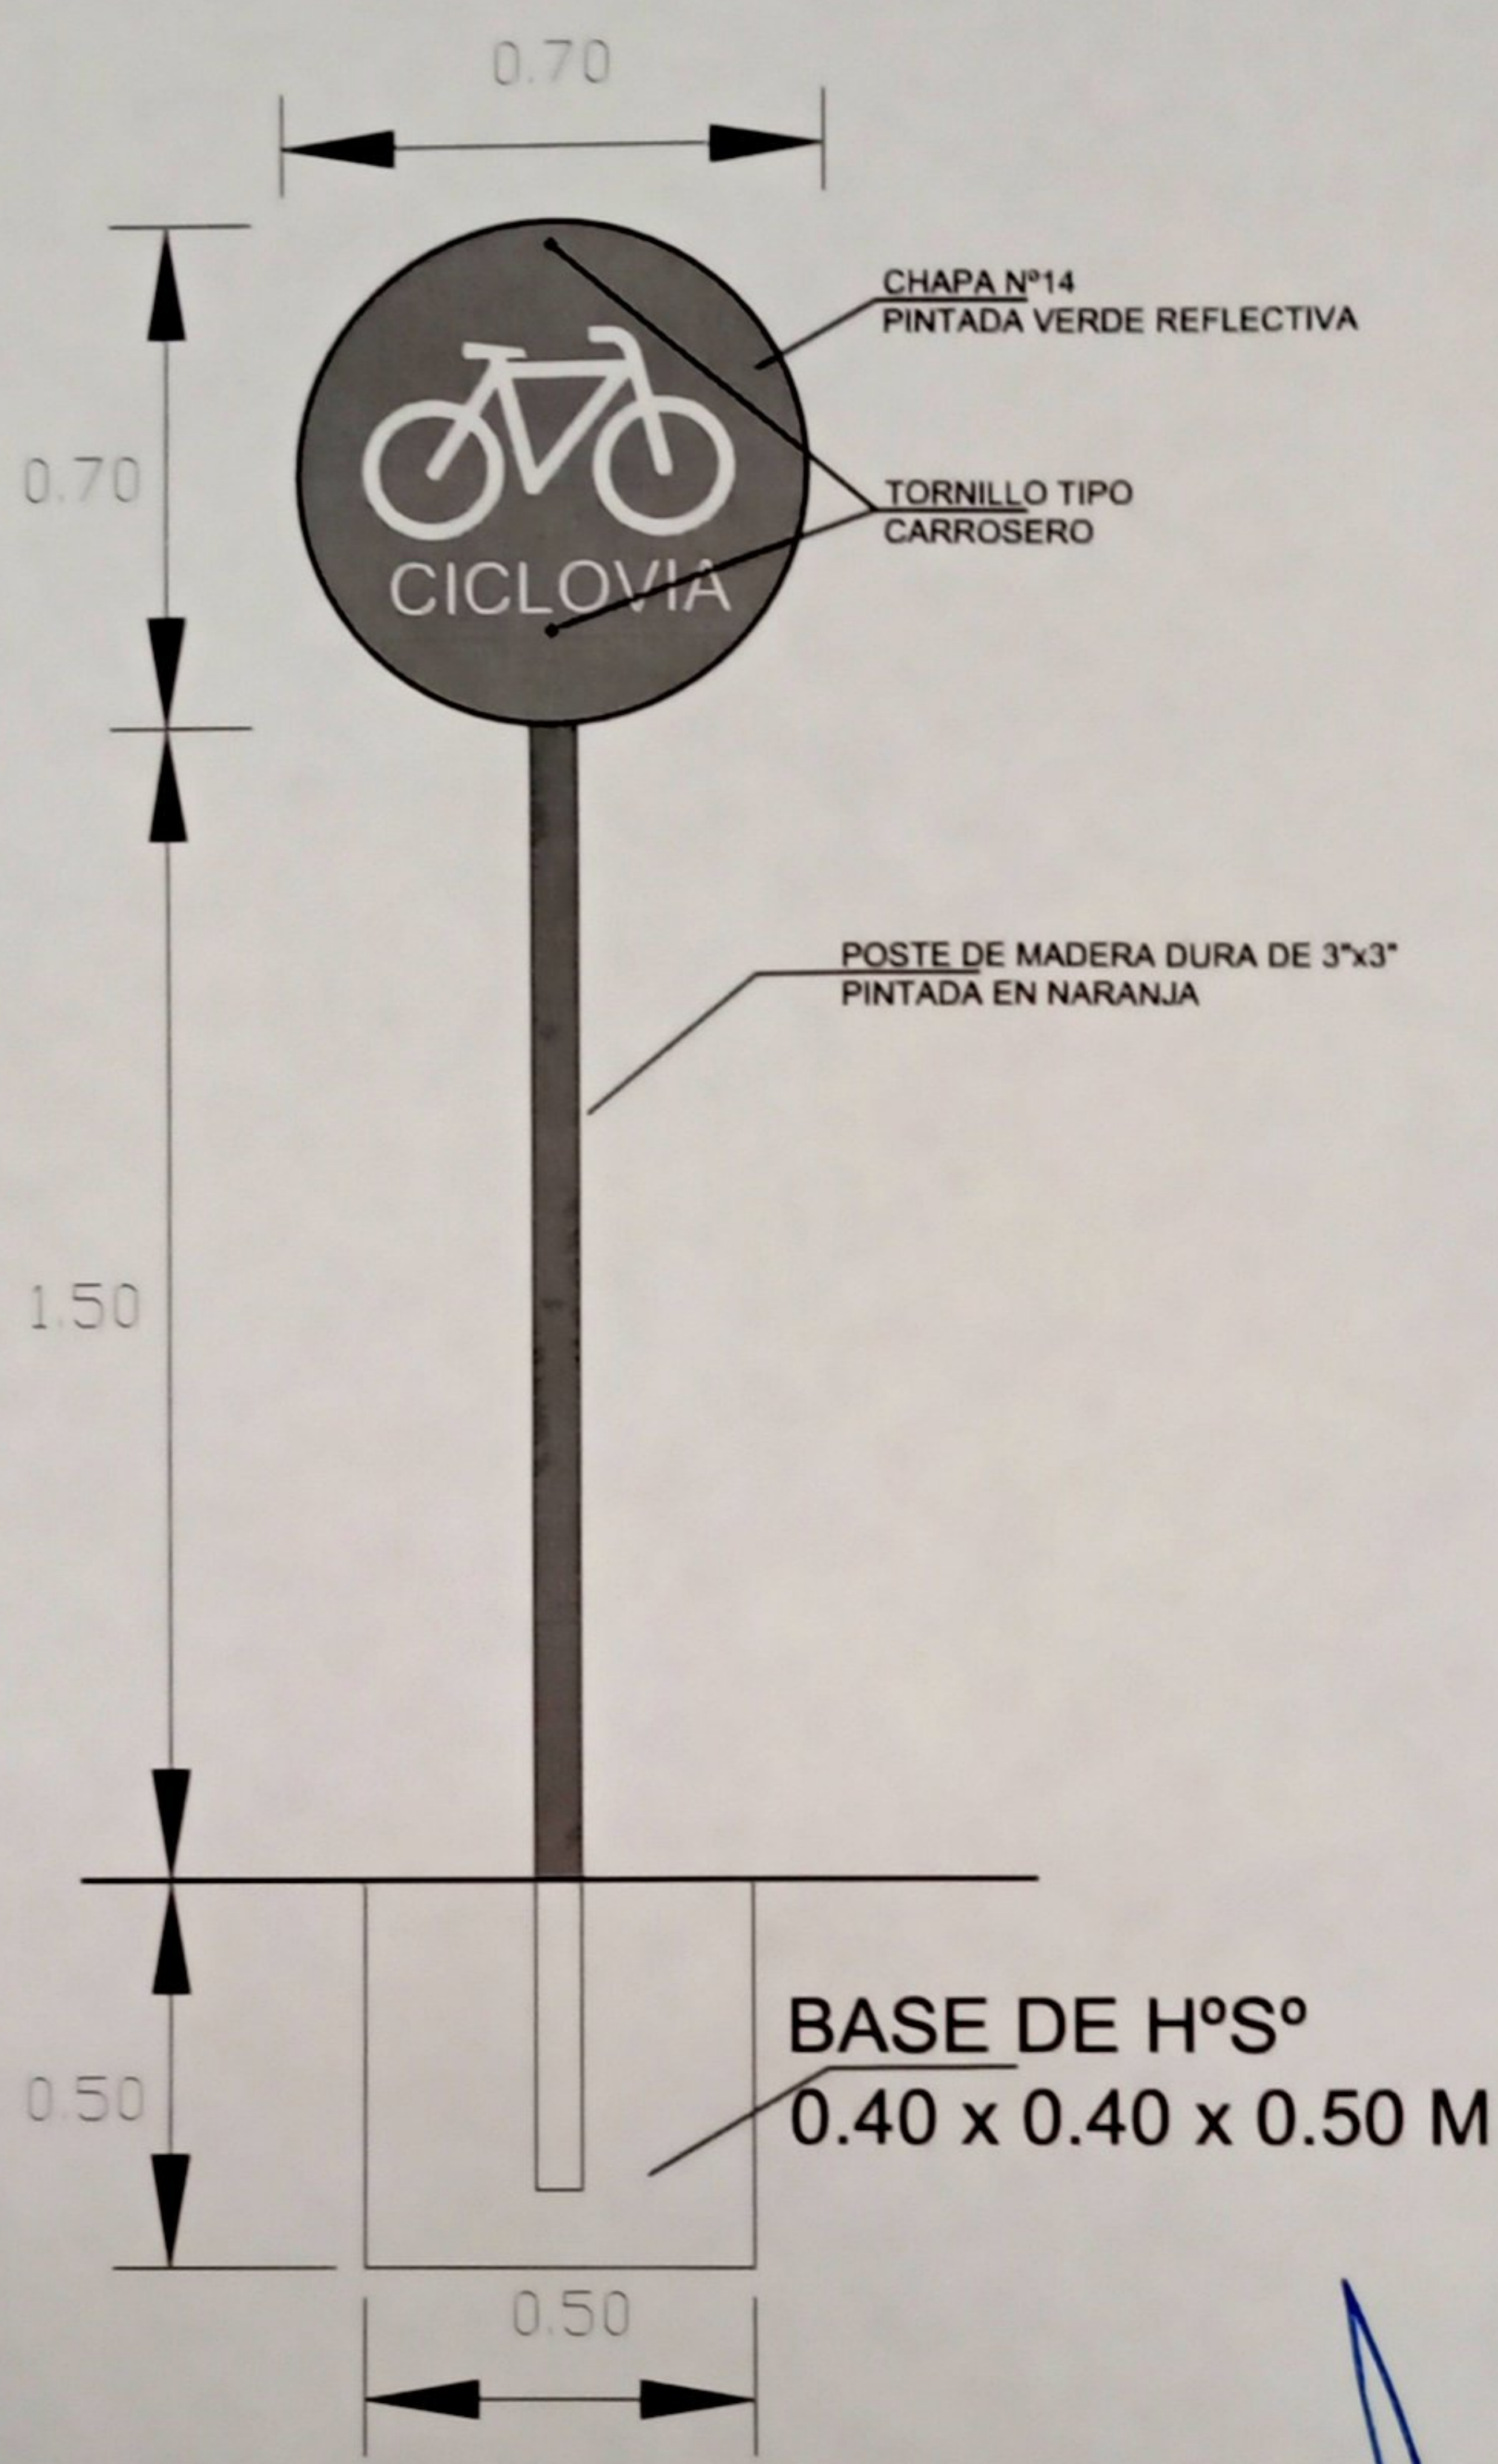

**MUNICIPALIDAD DE MAIPU**

**ESTUDIOS Y PROYECTOS**

**DETALLE CARCELERÍA**

Ing. EDUARDO MEZZABOTTA  
SECRETARIO  
INFRAESTRUCTURA Y SERVICIOS  
MUNICIPALIDAD DE MAIPU

ESCALA:

MARIANO MIATELLO  
Secretaría de Infraestructura y Servicios  
Municipalidad de Maipú