



PLANTA GENERAL

NOTA: TODAS LAS MEDIDAS SE VERIFICARÁN EN OBRA

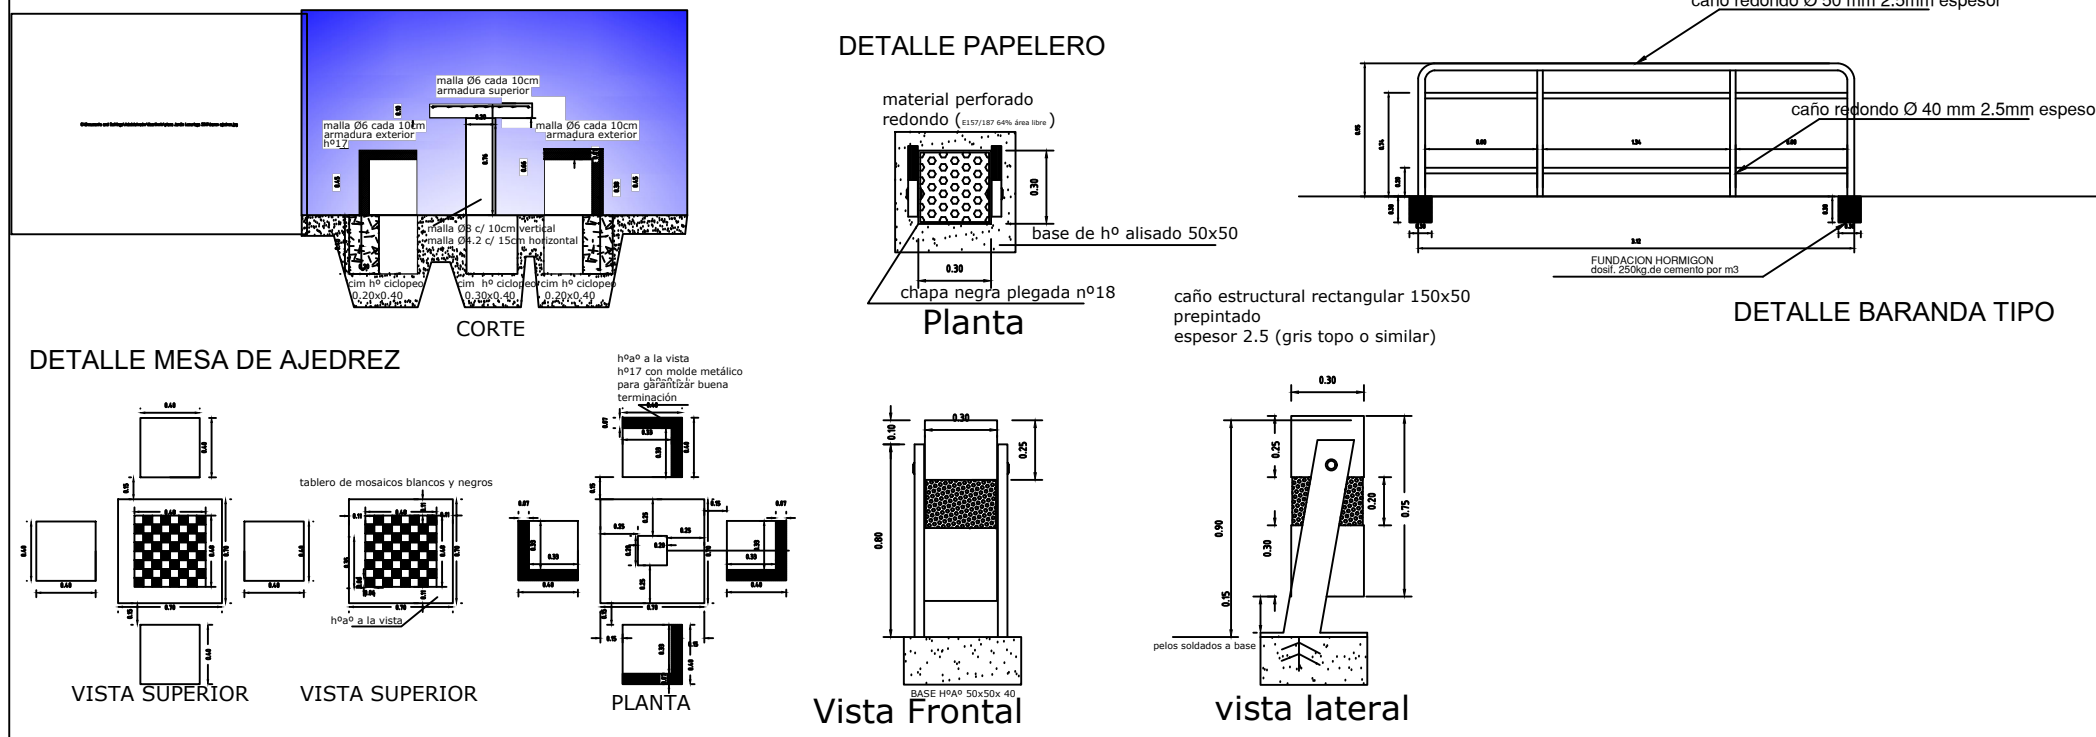

MUNICIPALIDAD DE MAIPÚ

OBRA	REMODELACIÓN PLAZA VIEJO TONEL I	
UBICACIÓN	calle Barbera, Borgoria, Cabernet, Savignon.	
PLANO	GENERAL.	
PROYECTO		
CÁLCULO		
DIBUJO		
Jefe de Estudio y Proyecto		
Jefe Dirección de Obras Publicas	Ing VICTOR LENTINI	
Sec. Infr. y Servicios	Ing. EDUARDO MEZZABOTTA	
Intendente	MATIAS STEVANATO	
		ESC. 1:250

