




DETALLE VIGA VM 1

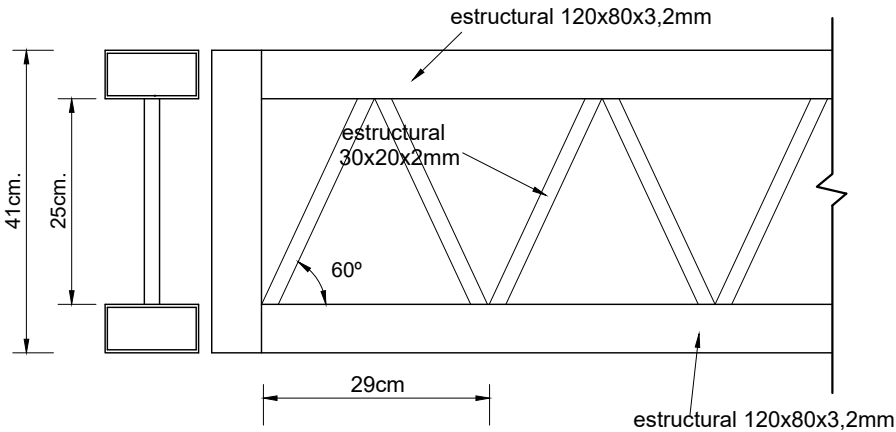


DETALLE VIGA VM 2

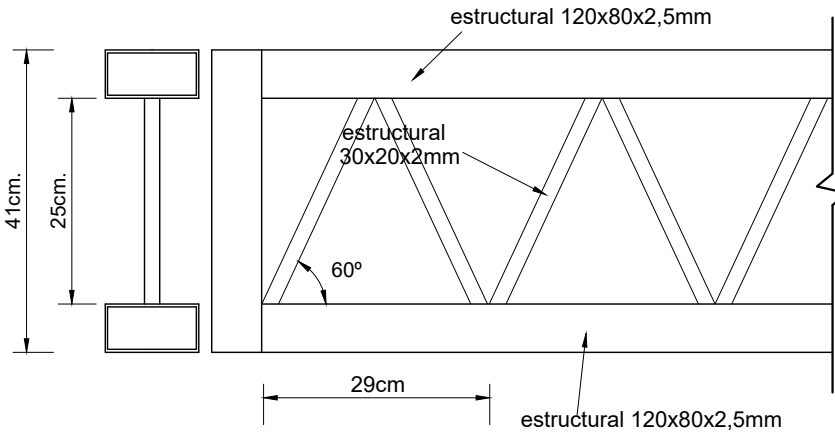


CORREA METALICAS Cm

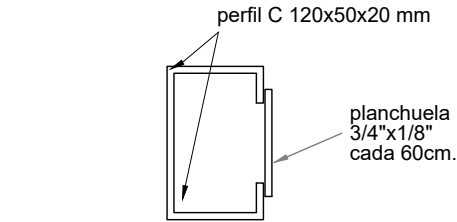



CE

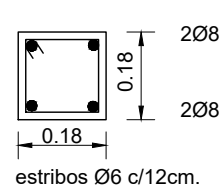

V1

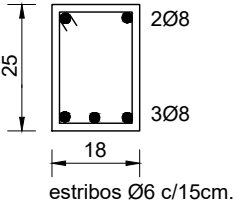

VT

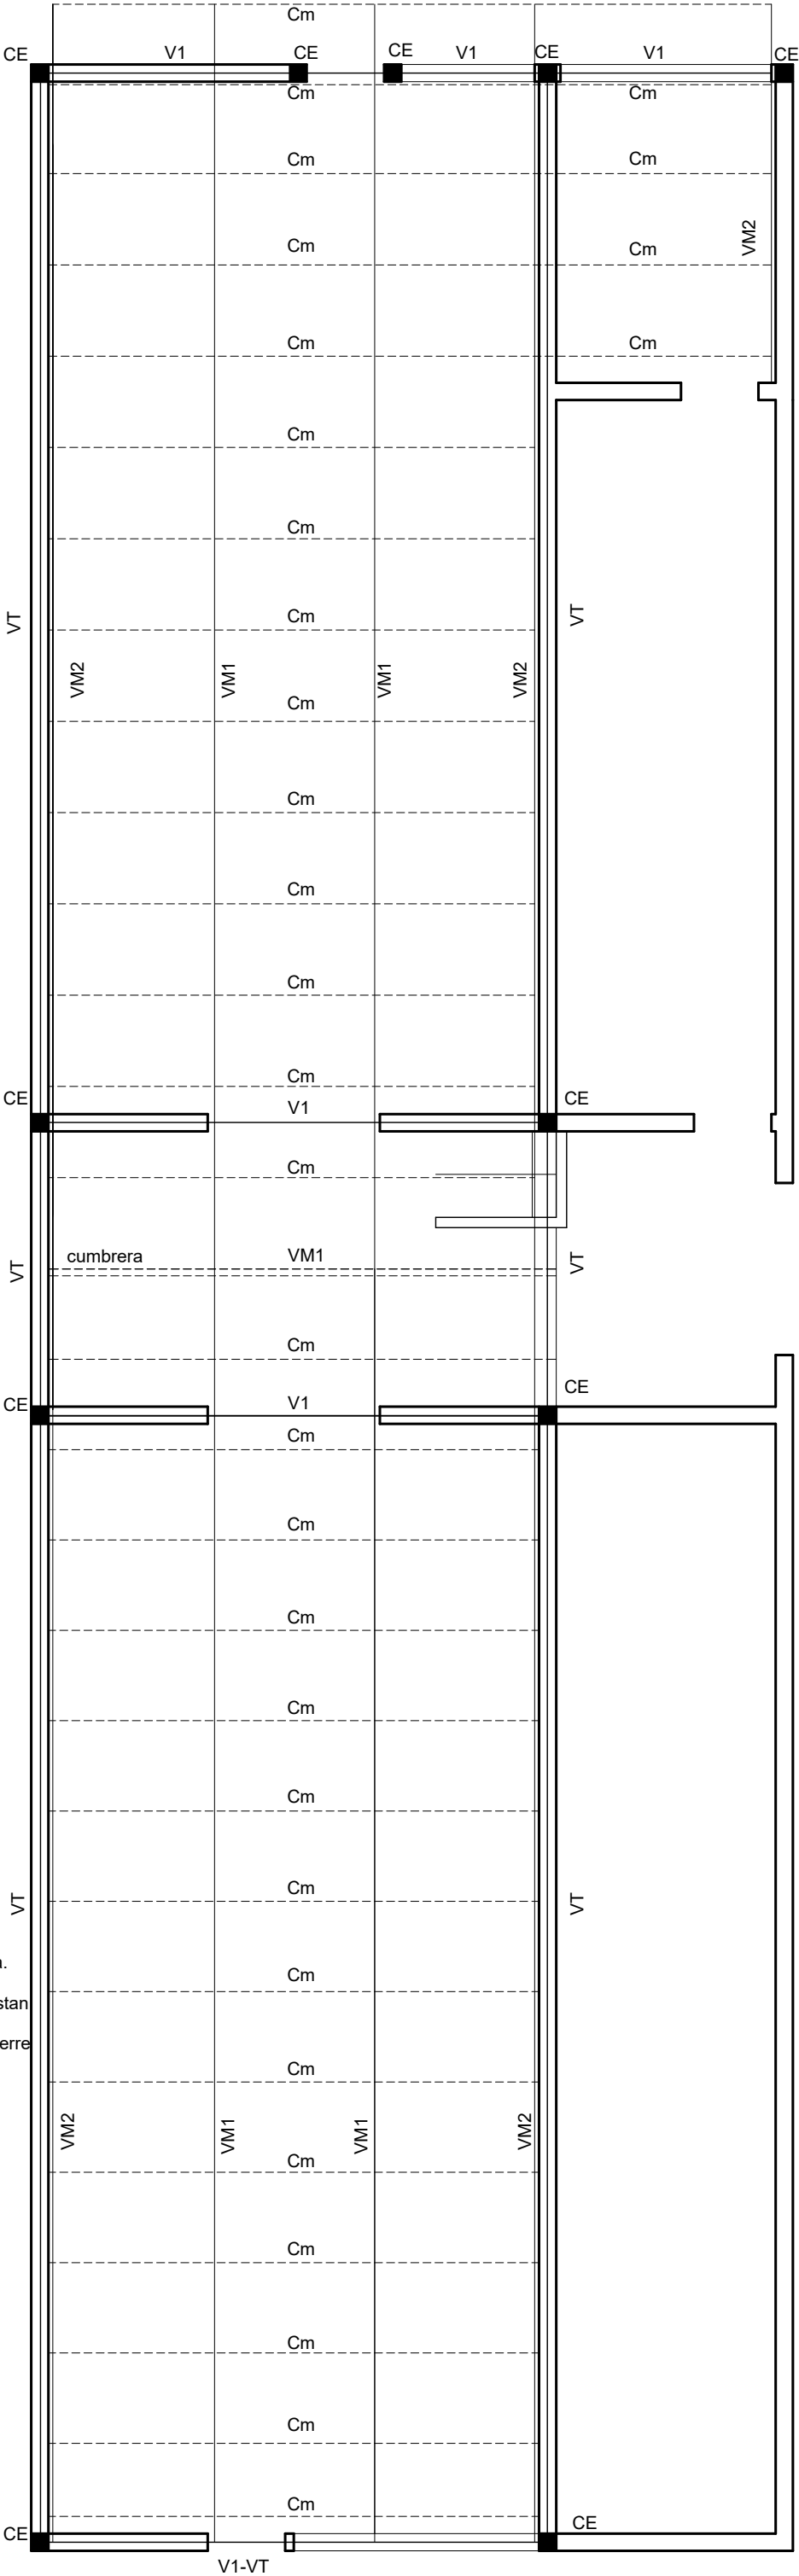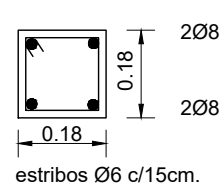

NOTA:

Los datos de estructuras son ilustrativos, la empresa adjudicataria realizará el cálculo de la estructura metálica.

Las columnas de hormigón deberán prolongarse de acuerdo a detalle en las marcadas y en todo lugar que existan

Las vigas V1 se ejecutarán donde se requiera para apoyo de la estructura y la vigas VT se ejecutarán como cierre de la mampostería.

MUNICIPALIDAD DE MAIPU

OBRA	CONSTRUCCIÓN CUBIERTA LIVIANA		
UBICACION	Sector este edificio municipal, Maipu		
PLANO	Planteo estructural		
PROYECTO	Arq. MAURICIO RANALDI	PLANO N° E 1 ESC: 1:75	
CALCULO	Ing. RICARDO BLANCO		
DIRECC. GENERAL OBRAS	Ing. VICTOR LENTINI		
SECRETARIO	Ing. EDUARDO MEZZABOTTA		
INTENDENTE	MATIAS STEVANATO		