

NOTA:
2 MANOS DE ANTIOXIDO
2 MANOS DE ESMALTE
SINTETICO ALUMINIO

CAÑO DE 2" 7/8 ESPESOR DE PARED 6mm. (RECUPERADO)




CAÑO DE Ø100mm. RECUPERADO ESPESOR PARED 6mm.

FUNDACION HORMIGON dosif. 250kg.de cemento por m3


N.T.N.


CORTE

PLANTA

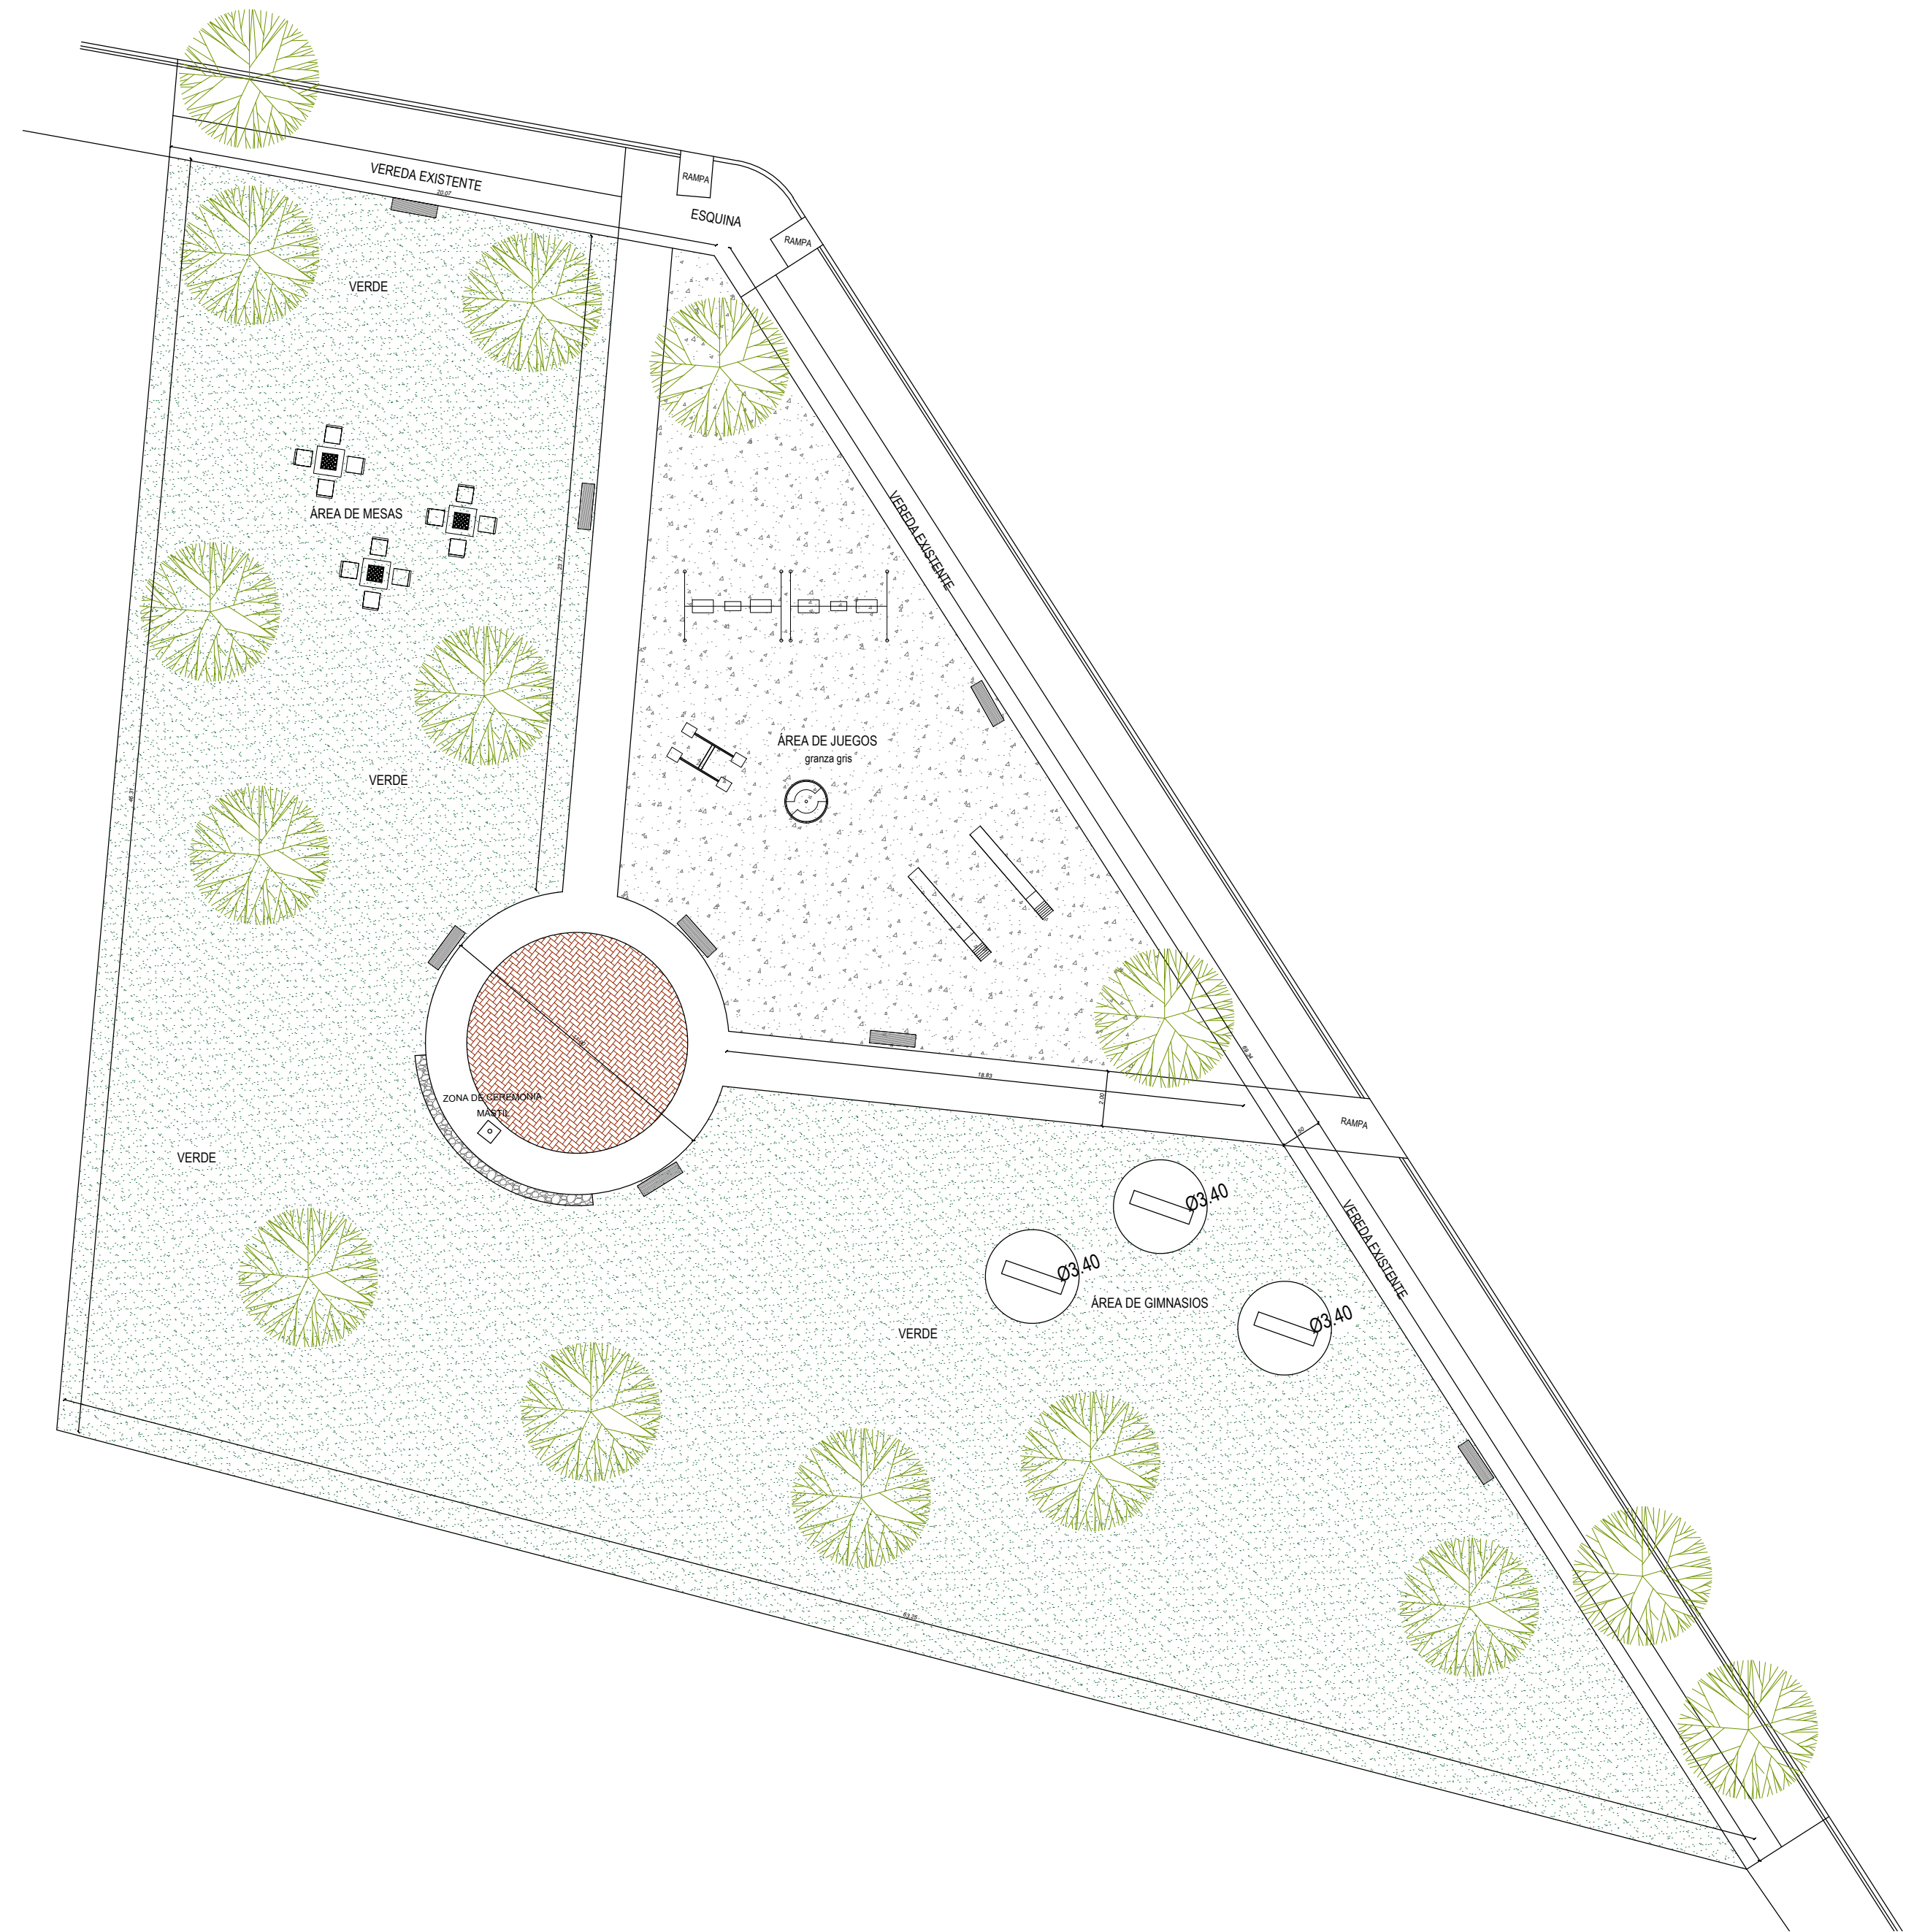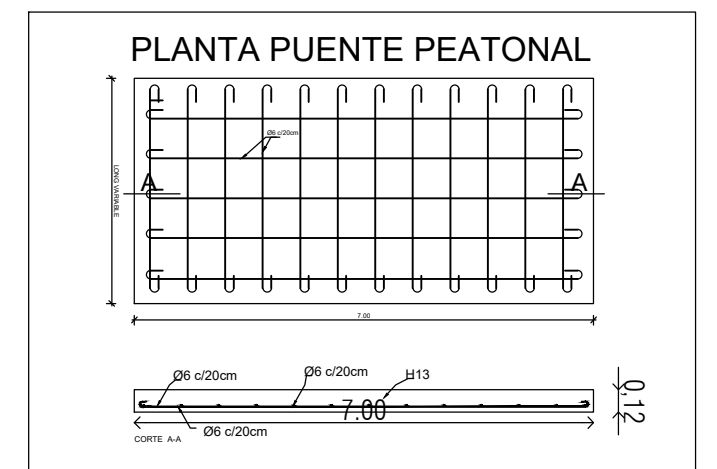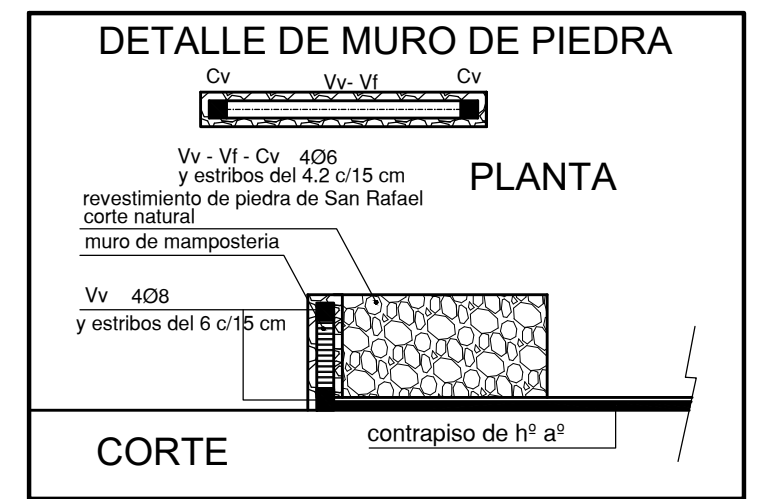

NOTA: TODAS LAS MEDIDAS SE VERIFICARÁN EN OBRA

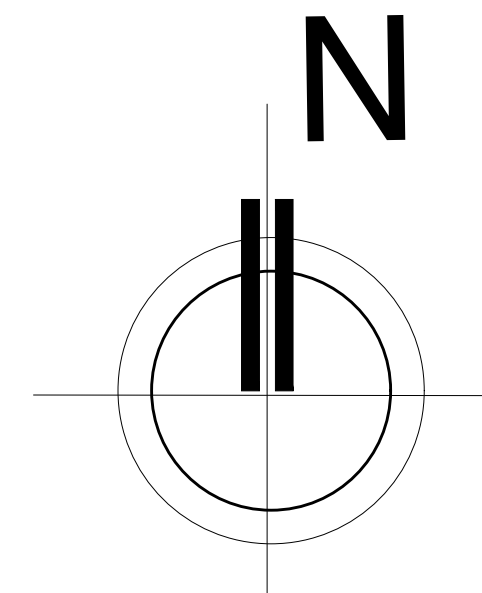
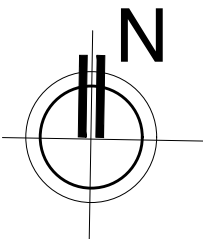
<h1 style="margin: 0;">MUNICIPALIDAD DE MAIPÚ</h1>			
OBRA	PLAZA AMUPE II		
UBICACIÓN	DISTRITO DE COQUIMBITO - Dpto de MAIPÚ.		
PLANO	GENERAL		
PROYECTO			
CÁLCULO			
DIBUJO	Arg. Nieves Nerina		
Jefe de Estudio y Proyecto			 
Jefe Dirección de Obras Públicas	Ing. DAMIAN GALDAME		
Sec. Infr. y Servicios	Ing. EDUARDO MEZZABOTTA		
Intendente	MATIAS STEVANATO		
		ESC. 1:200	